



ÞVERSNIÐ Í SELBRÚN

1250

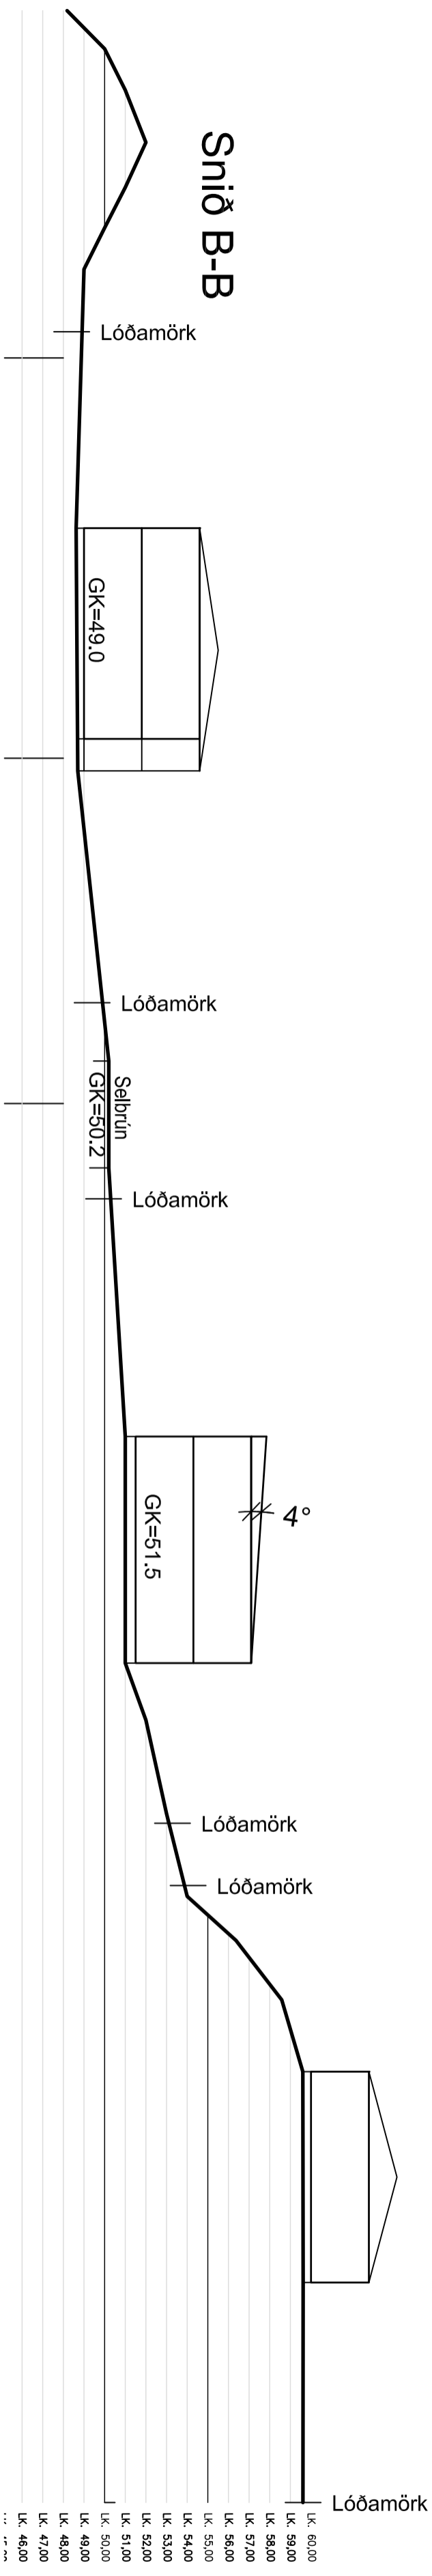


ÞVERSNIÐ Í SELBRÚN

1250

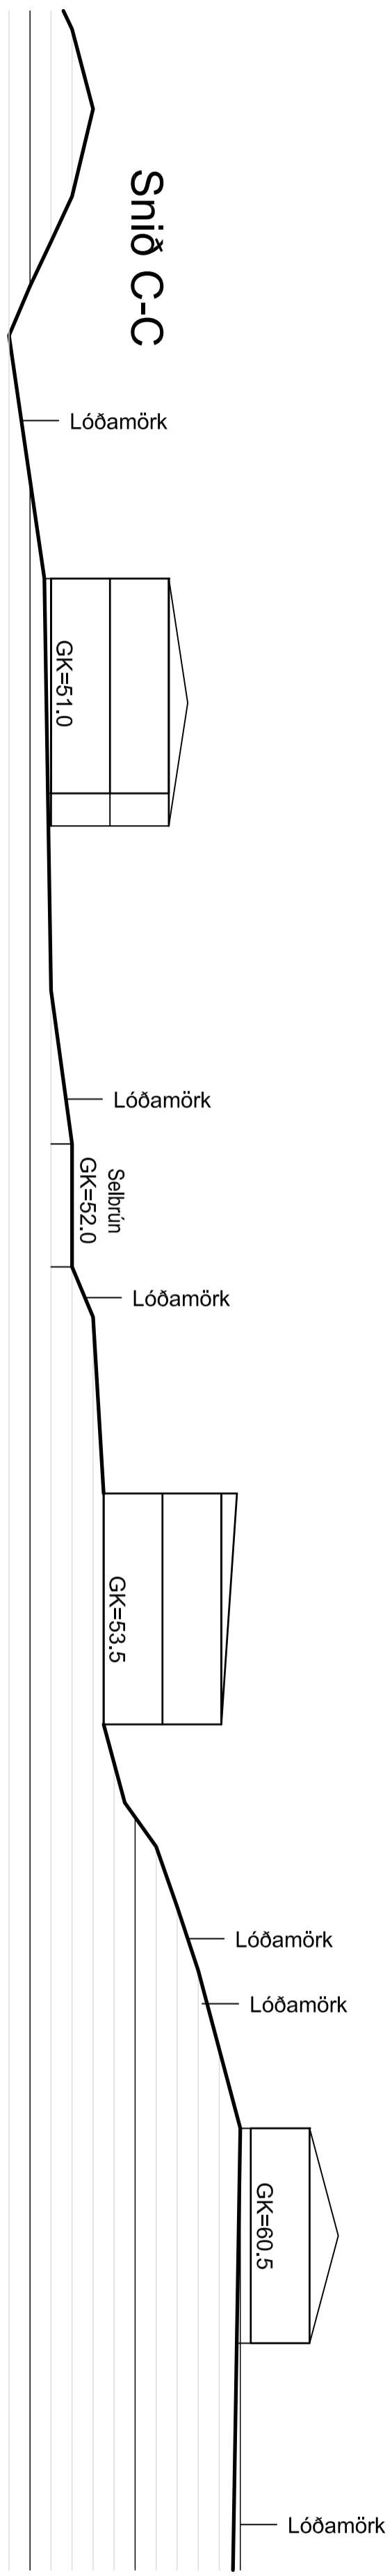

ÞVERSNIÐ Í SELBRÚN

1250

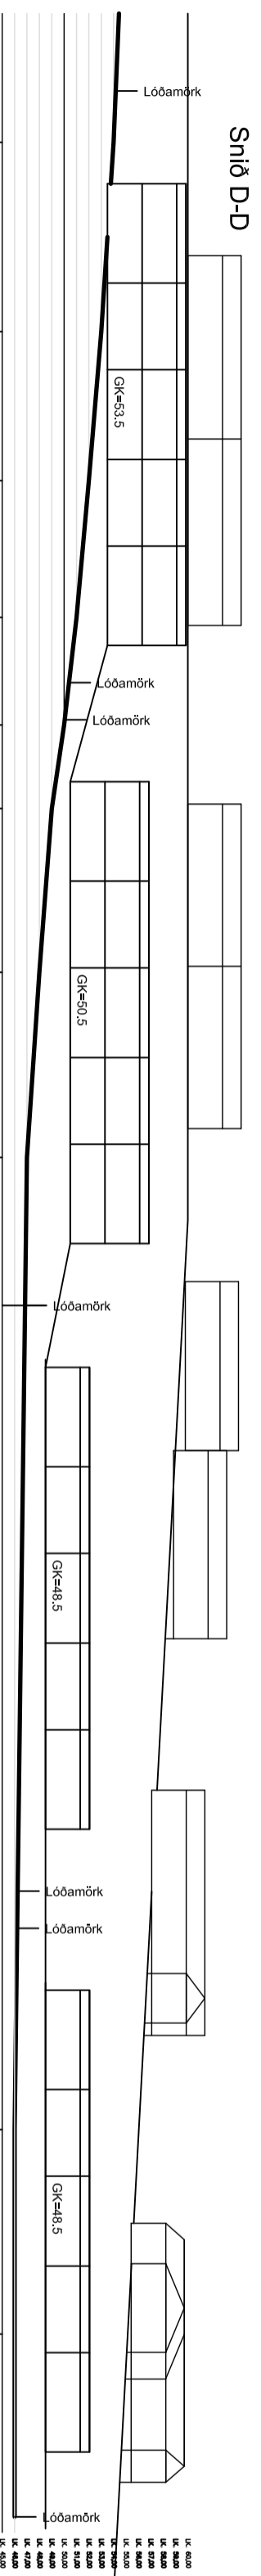

LANGSNID Í SELBRÚN

1:500

Hannað / teiknað : 1/500
 Mælikvarði : 1/500
 Verknúmer : 2015
 Dagsétning : 15.03.2022

Teikn.nr. **002**

Adalhönnuður :
 Friðrik Friðriksson arkitektí Fél. Kt: 211256-4519

Selbrún
 Fellabæ
 Sneiðingar A-D

Studio F - arkitektar
 Reykjavíkuvæg 66, 220 Háhnarfjörður
 Kt: 430707-1670 Sí: 571 0202 / 864 9610 Netf: friðrik@studiofs.is