


HAMARSEL, DJÚPAVOGSHREPPI - DEILISKIPULAG

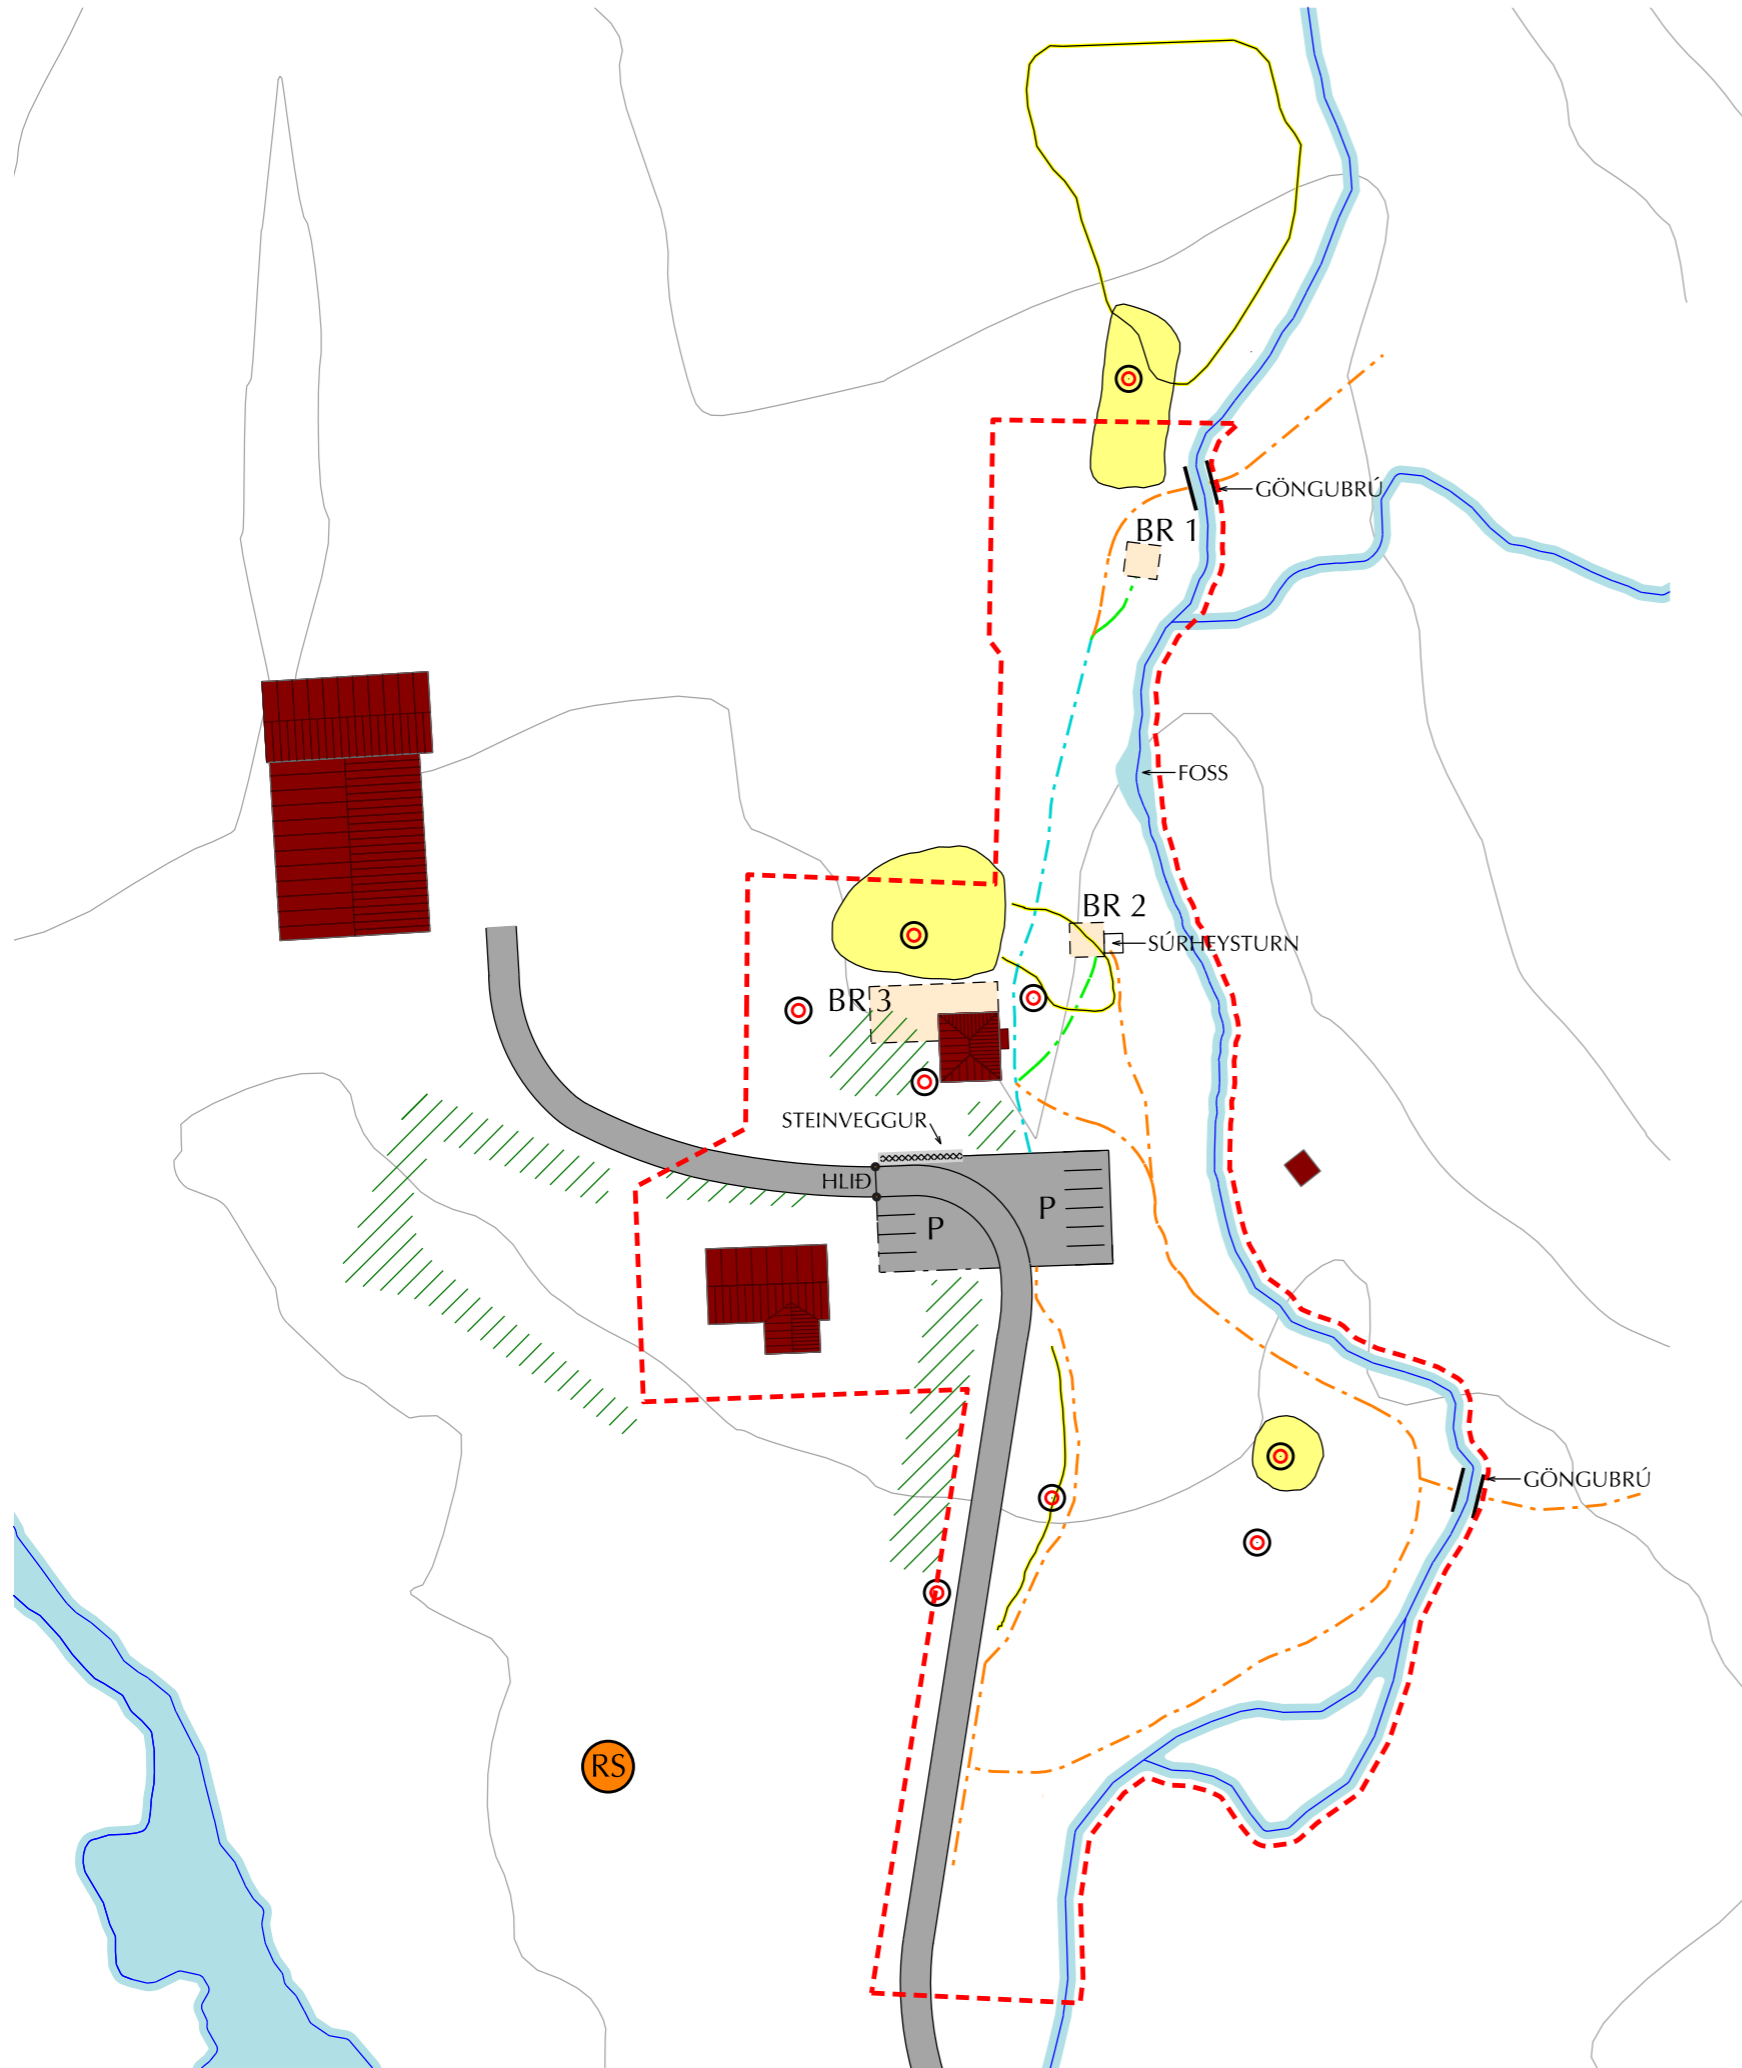


SKÝRINGAR

- DSK MÖRK
- BYGGINGARREITUR (BR NR.)
- VEGIR OG BÍLASTÆÐI
- AÐALSTÍGAR (1,2 M)
- TENGISTÍGAR (0,9 M)
- STIKUD GÖNGULEIÐ
- LÆKUR
- TRJÁGRÓÐUR
- RS RAFMAGNSSPENNIR
- P ROTPRÓ

FORNLEIFAR

- P PUNKTAR
- LÍNUR
- UPPMELT

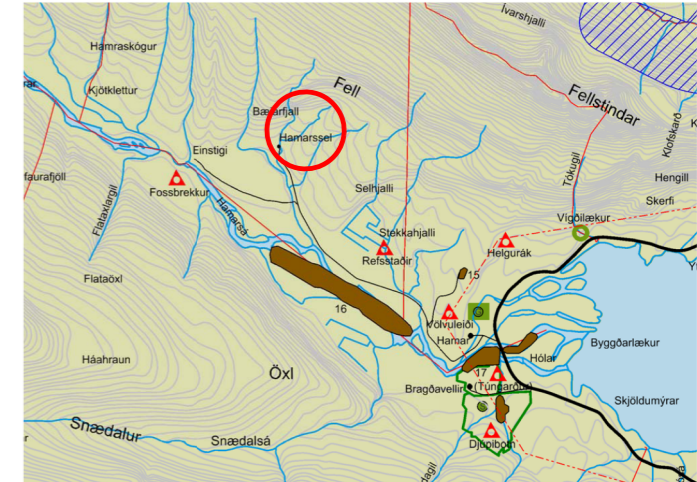

ADALSKIPULAG DJÚPAVOGSHREPPS 2008-2020

DEILISKIPULAG PETTA SEM AUGLÝST HEFUR
VERIÐ SKV. 1 MGR. 41. GR. SKIPULAGSLAGA
NR. 123/2010 M.S.BR.

FRÁ _____ TIL _____ VAR SAMPYKKT Í
SVEITARSTJÓRN DJÚPAVOGSHREPPS PANN _____ 20__

SAMPYKKT DEILISKIPULAG VAR AUGLÝST Í
B-DEILD STJÓRNARTÍÐINDA PANN _____ 20__

TGJ
hönnun · ráðgjöf · rannsóknir
Tjarnargötu 4, 101 Reykjavík - Sími: 562 7750
www.tgj.is | www.telja.is | tgj@tgj.is

DEILISKIPULAG

Skráning fornleifa: Fornleifastofnun Íslands
Grunnur: Loftmyndir ehf.

teiknað: SOS

mælikvarði: 1: 1000

dagsetning: 16.08. 2018

staða: í vinnslu

teikn nr.: DJÚ_DHAM_BÆJ_v1

frumgerð A3