

VIÐBYGGING
ELDRI BYGGING

LEIKSVÆÐI

VARDA 4

VARDA 6

VARDA

VARDA 8

VARDA


VARDA 2

Í vinnslu

19.80

13.65

9.6

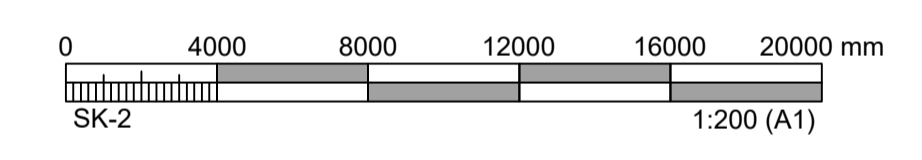

ÚTGÁFUFERILL					
ÚTG.	DAGS.	SKÝRINGAR	HANNAÐ	YFIRF.	SAMB.
JTG1	DAGS1	SKÝR1		HANN YFIR1	SAMB1

DAGS. UNDIRSKRIFTAR F.H. MANNVITS (NAFN OG KT.)

DAGS. UNDIRSKRIFTAR SAMRÆMINGARHÖNNUÐUR / HÖNNUNARSTJÓRI (NAFN OG KT.)

BYGGT Á ADALUPPDRATTUM - DAGS.: - ÚTGÁFA:

HÖNNUÐUR

MANNVIT
 Údánhvafi 6 203 Kópavogi Sími: 422 3000 Fax: 422 3001
 www.mannvit.is mannvit@mannvit.is Kt: 430572-0169
 © ÖLL AFRIT OG AFRITUN TEKNINGAR, AD HLUTA EDA HEILD, ER HÁÐ SKRIFLEGGU LEYFI HÖFUNDA.

HEITI VERKS
**VARDA 6
GRUNNSKÓLI - VIÐBYGGING
DJÚPIVOGUR**

HEITI TEKNINGAR
ADALUPPDRATTUR
AFSTÖÐUMYND

FRUMÚTGÁFA	MKV.	STÆRÐ
XX.XX.XXXX	1:200	A1
VERKNÚMÉR	VERKHLUTI	TEKNINGANÚMÉR
3.771.207	000	CDR-0002
		ÚTGÁFA
		UTG1


AFSTÖÐUMYND
MKV. 1:200




ÚTLIT SUÐUR
MKV. 1:100




ÚTLIT AUSTUR
MKV. 1:100

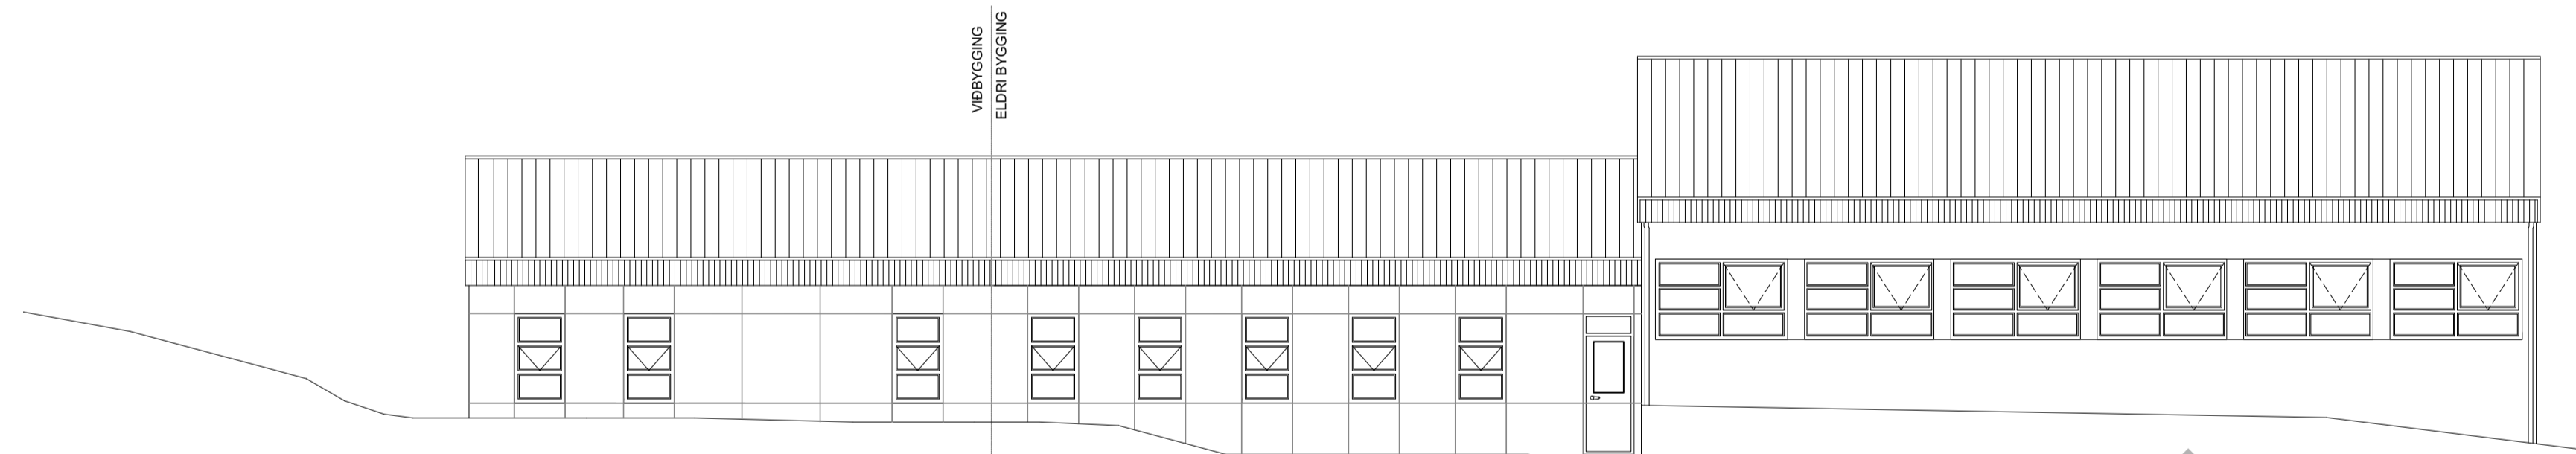

ÚTLIT NORÐUR
MKV. 1:100

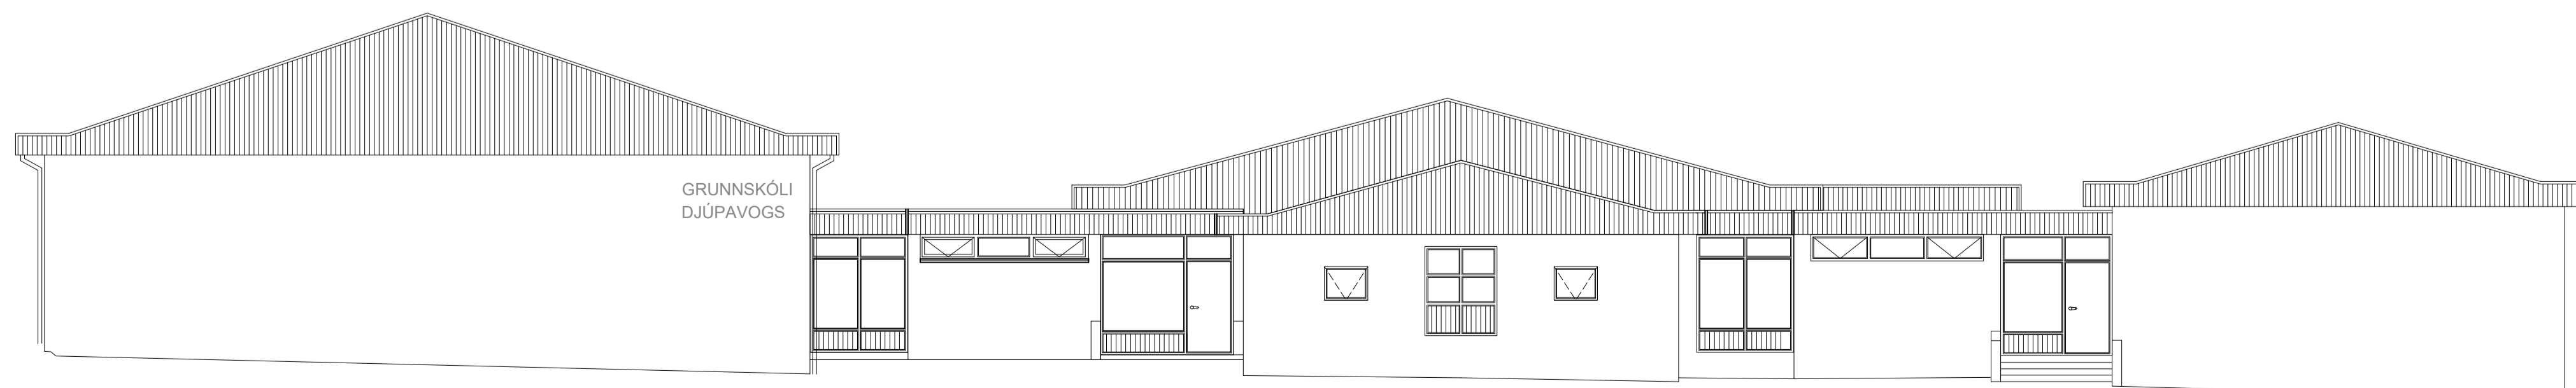

ÚTLIT VESTUR
MKV. 1:100

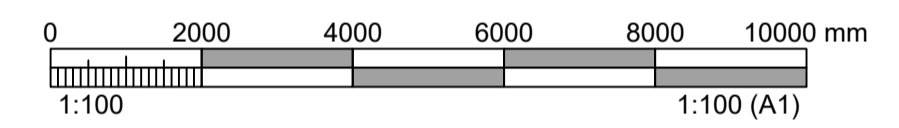

ÚTGÁFUFERILL					
ÚTG.	DAGS.	SKÝRINGAR	HANNAÐ	YFIRF.	SAMB.
JTG1	DAGS1	SKÝR1		HANN YFIR1	SAMB1

DAGS. UNDIRSKRIFTAR F.H. MANNVITS (NAFN OG KT.)

DAGS. UNDIRSKRIFTAR SAMRÆMINGARHÖNNUÐUR / HÖNNUNARSTJÓRI (NAFN OG KT.)

BYGGT Á ADALUPPDRAÐTUM - DAGS.: - ÚTGÁFA:

HÖNNUÐUR



MANNVIT
 Údárharfi 6 203 Kópavogi Sími: 422 3000 Fax: 422 3001
 www.mannvit.is mannvit@mannvit.is Kt: 430572-0169


© ÖLL AFRÖT OG AFRITUN TEKNINGAR, AD HLUTA EDA HEILD, ER HÁÐ SKRIFLEGGU LEYFI HÖFUNDA.

HEITI VERKS
**VARÐA 6
 GRUNNSKÓLI - VIÐBYGGING
 DJÚPIVOGUR**

HEITI TEKNINGAR
 ADALUPPDRAÐTUR
 ÚTLIT


FRUMÚTGÁFA XX.XX.XXXX	MKV. 1:50/100	STÆRÐ A1
VERKNÚMÉR	VERKHLUTI	TEKNINGANÚMÉR

Í vinnslu

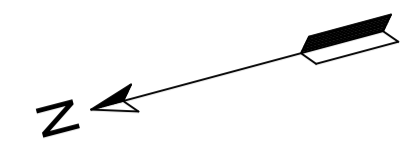

18600
1450 2350 1000 2350 875 1300 2170 2350 1000 2350 1400


- E₂ CS30m BRUNAMÓTSADA HURÐA
- EI 60 BRUNAMÓTSADA VEGGJA
- ÚT➔ NEYÐARLÝSING
- BO BJÖRGUNAROP
- RS REYKSKYNJARI
- HANDSLÖKKVITÆKI
- BRUNASLANGA
- 25M
- LR VÉLRÆN LOFTRÆSTING/ÚTSOG

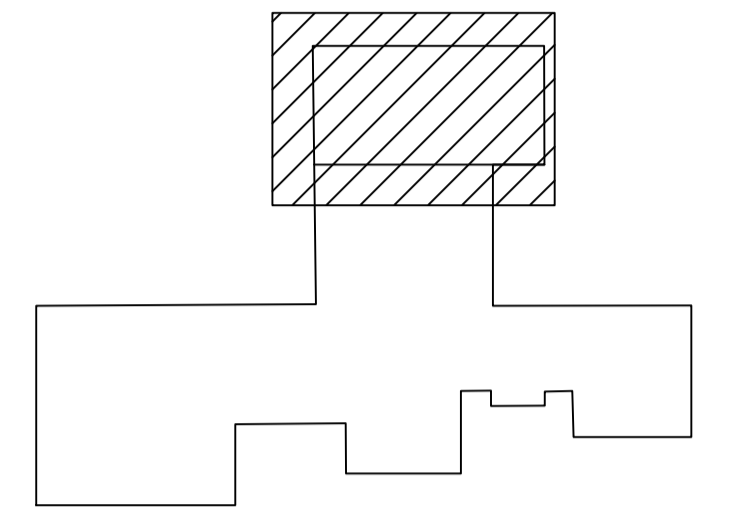

LYKILMYND
EKKI Í KVARÐA



GRUNNMYND
MKV. 1:100

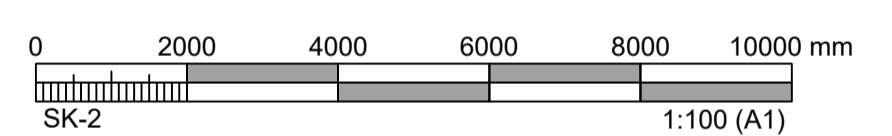

ÚTGÁFUERILL					
ÚTG.	DAGS.	SKÝRINGAR	HANNAÐ	YFIRF.	SAMB.
JTG1	DAGS1	SKÝR1		HANN1YFIR1	SAMB1

DAGS. UNDIRSKRIFTAR F.H. MANNVITS (NAFN OG KT.)

DAGS. UNDIRSKRIFTAR SAMRÆMINGARHÖNNUNUR / HÖNNUNARSTJÓRI (NAFN OG KT.)

BYGGT Á ADALUPPDRATTUM - DAGS.: - ÚTGÁFA:

HÖNNUNUR

MANNVIT
 Údárharfi 6 203 Kópavogi Sími: 422 3000 Fax: 422 3001
 www.mannvit.is mannvit@mannvit.is Kf: 430572-0169


© ÖLL AFNOT OG AFRITUN TEKNINGAR, AD HLUTA EDA HEILD, ER HÁÐ SKRIFLEGGU LEYFI HÖFUNDA.

HEITI VERKS
VARÐA 6
GRUNNSKÓLI - VIÐBYGGING
DJÚPIVOGUR


HEITI TEKNINGAR
 ADALUPPDRATTUR
 GRUNNMYND
 SNIÐ

FRUMÚTGÁFA	MIKV.	STÆRD
XX.XX.XXXX	1:50/100	A1
VERKNÚMÉR	VERKHLUTI	TEKNINGANÚMÉR
3.771.207	000	CDR-1101
ÚTGÁFA	UTG1	


Í vinnslu

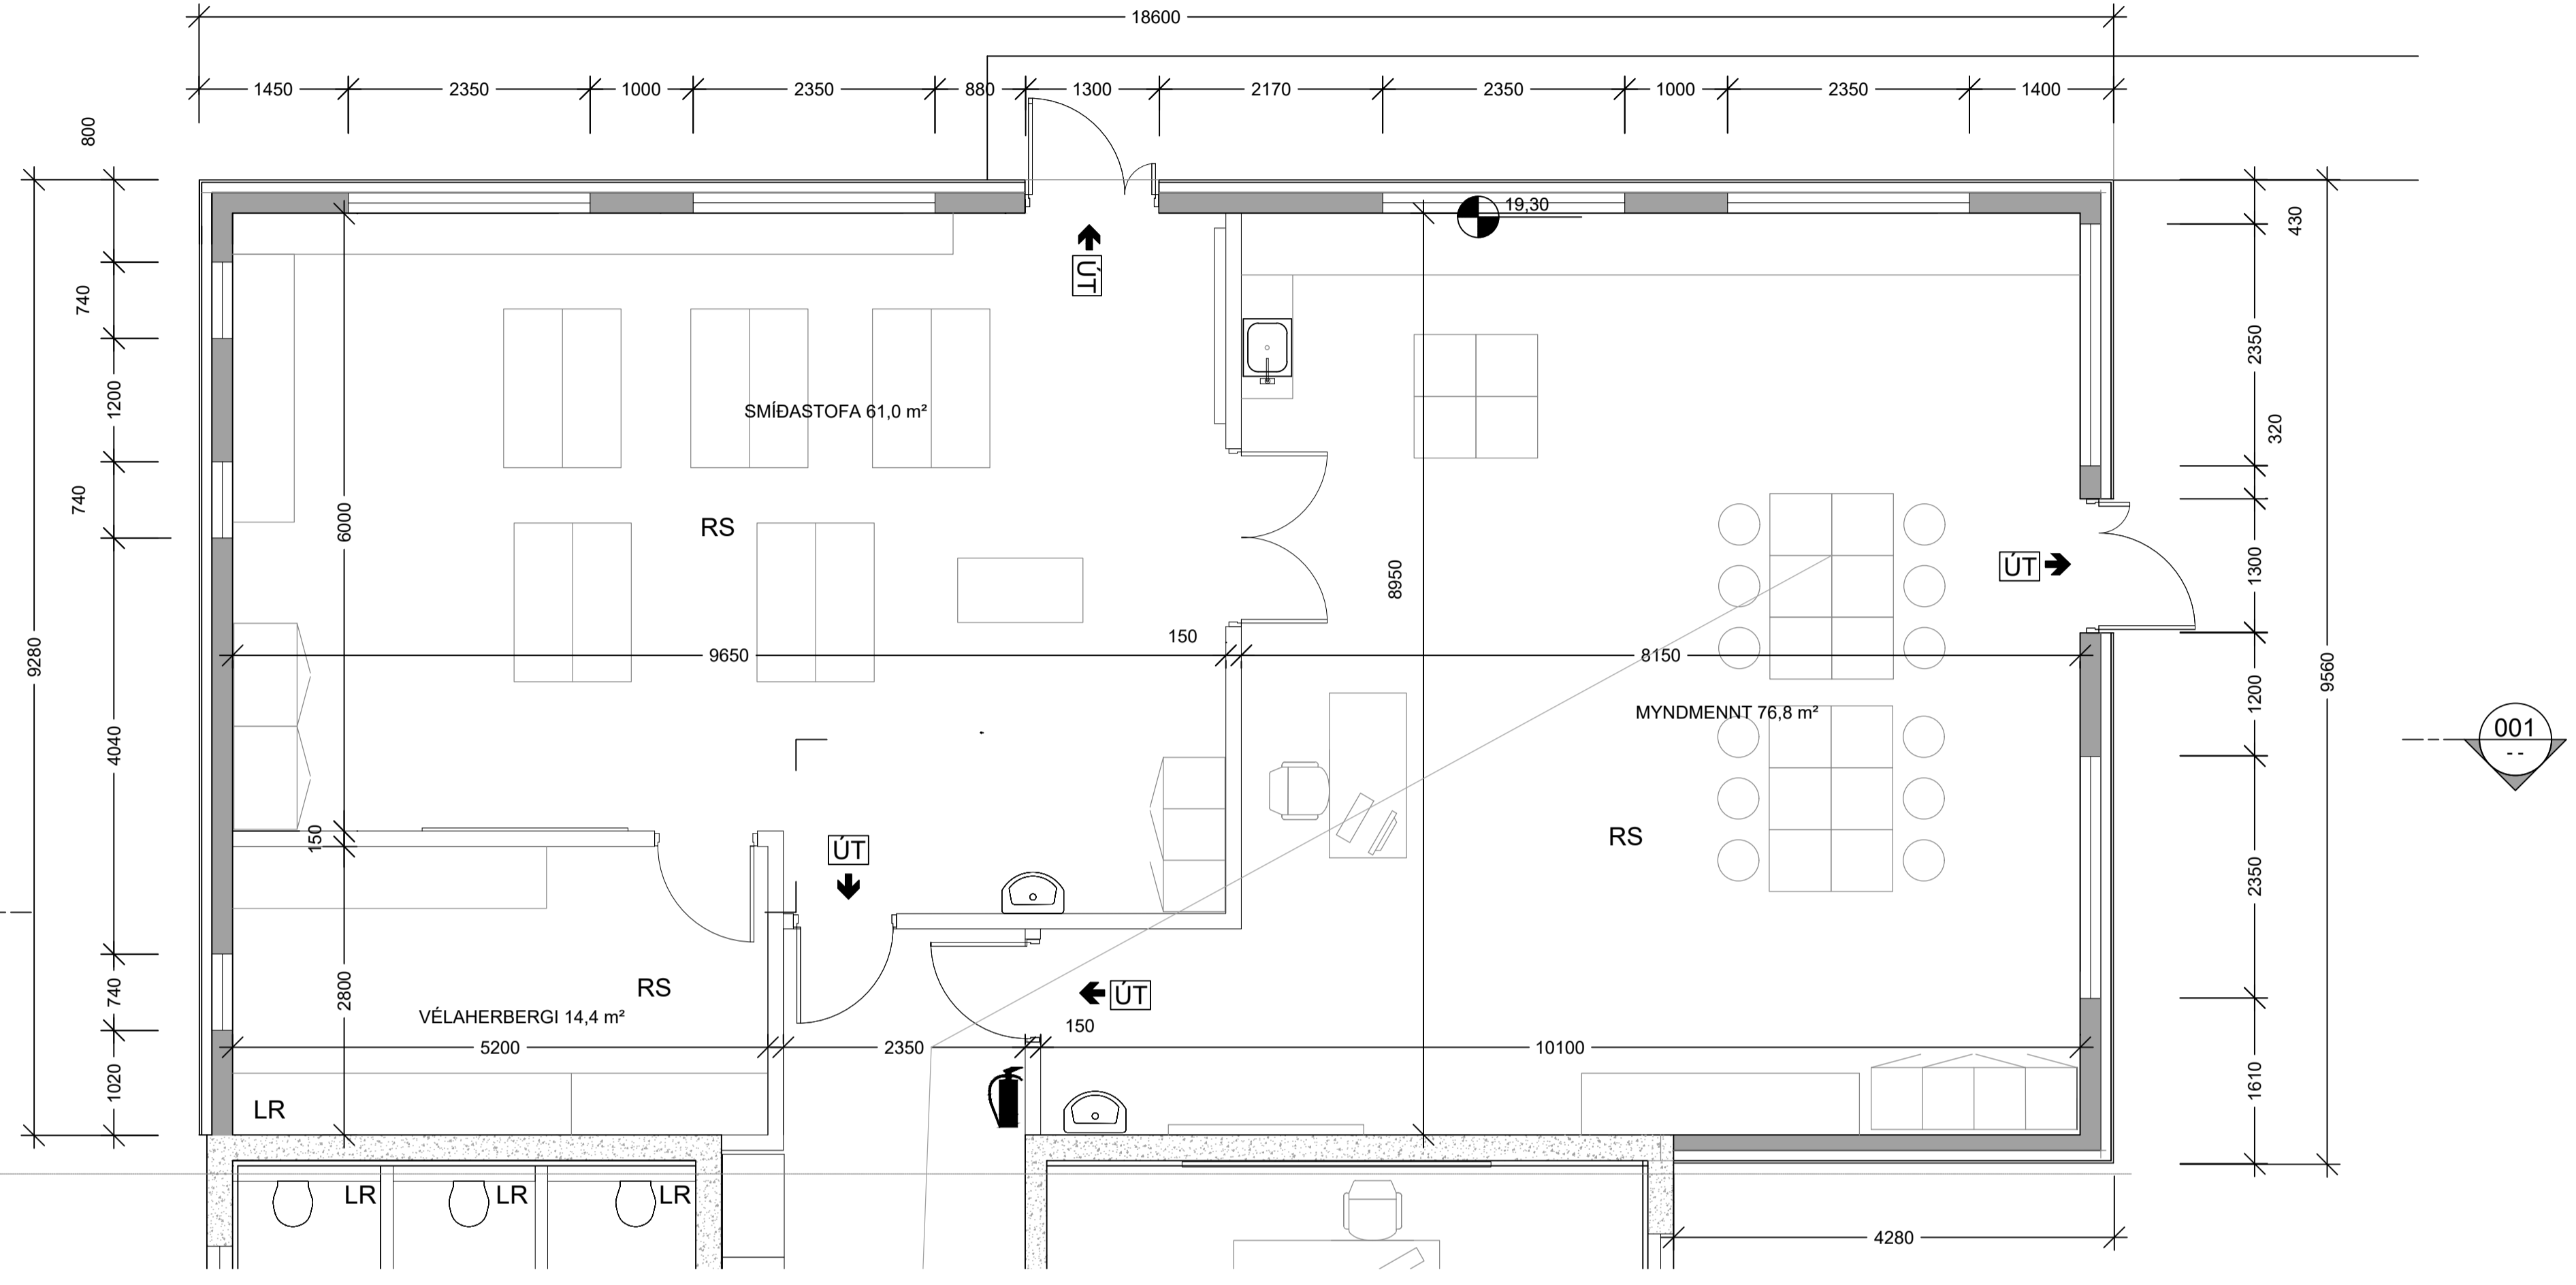


GRUNNMYND
MKV. 1:50

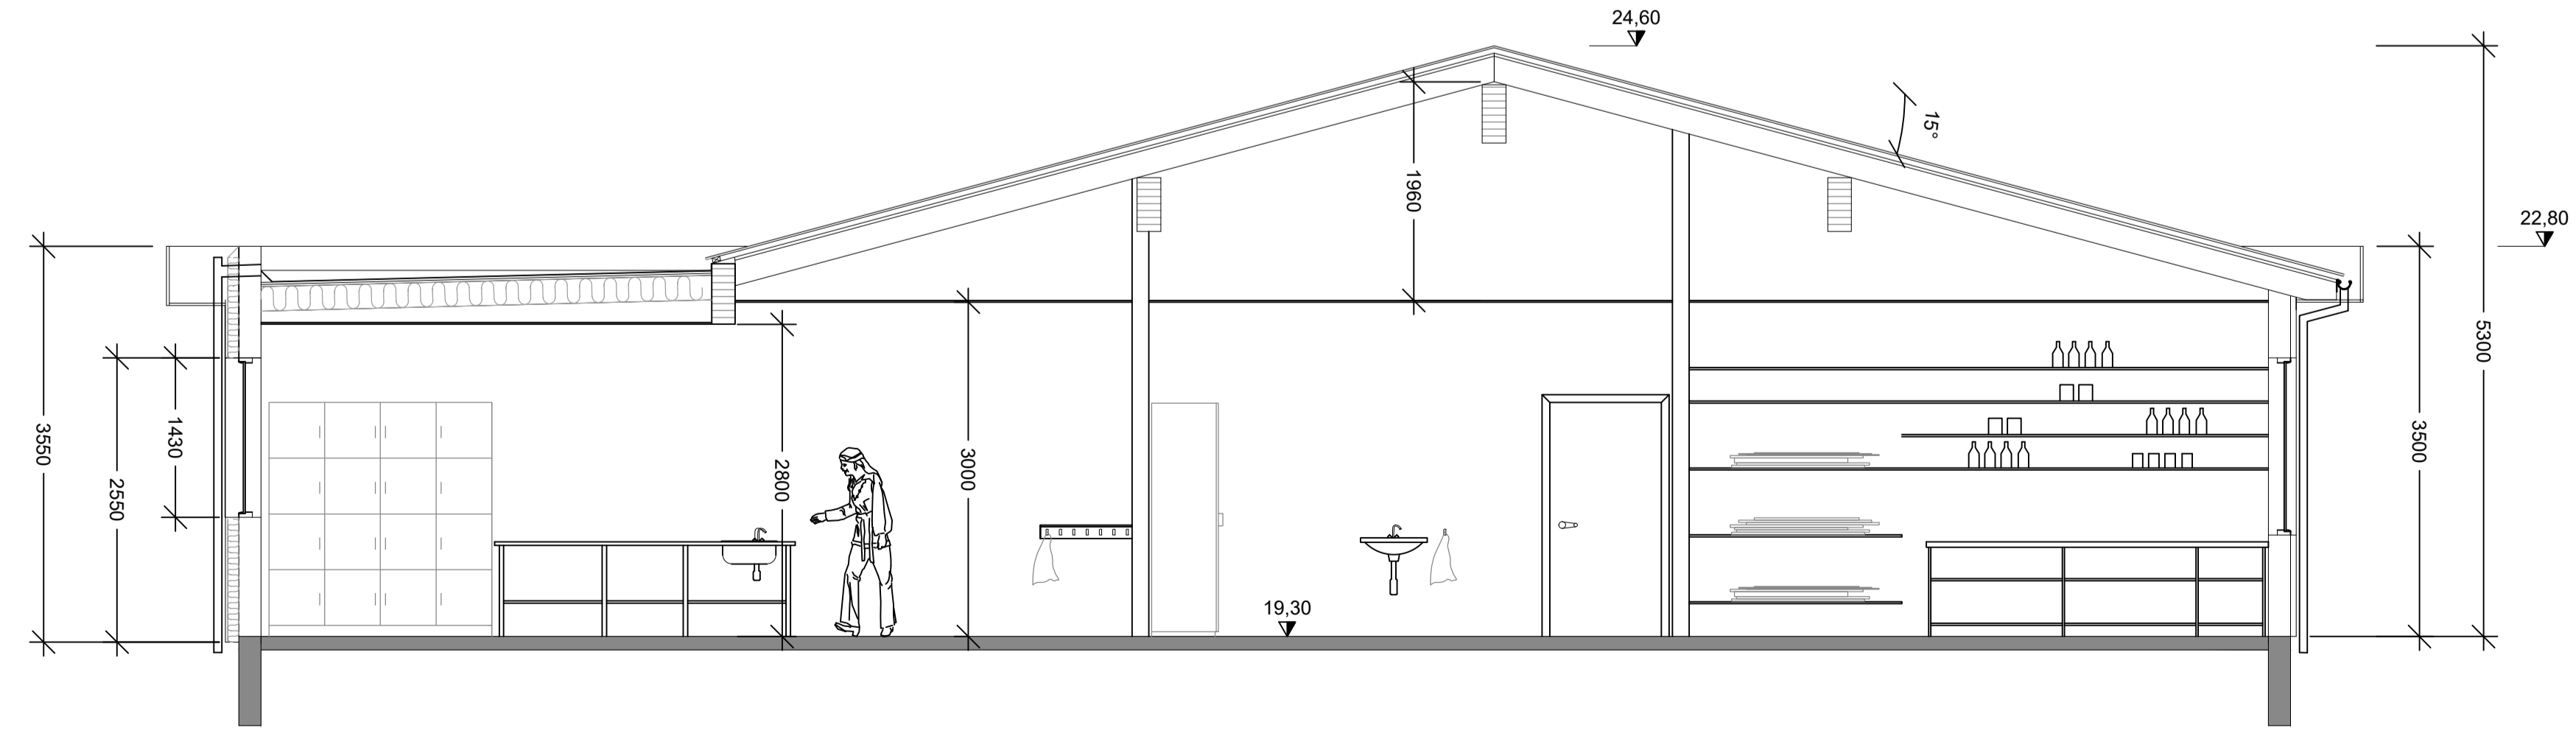


01 SNID
1:50

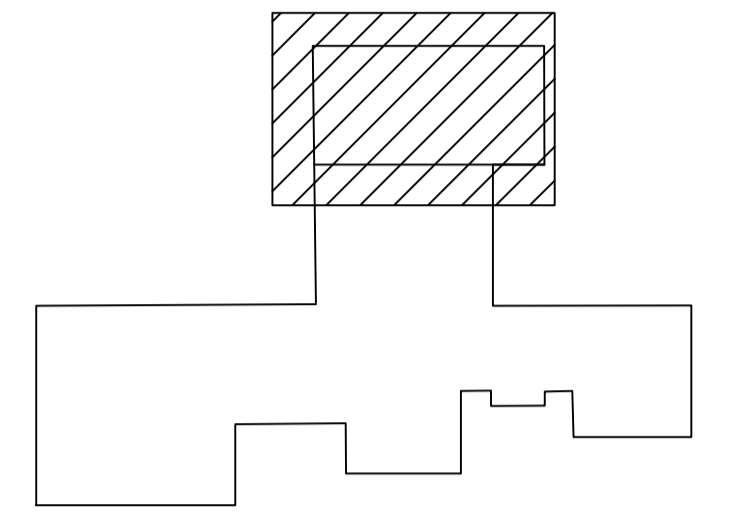

LYKILMYND
EKKI Í KVARÐA

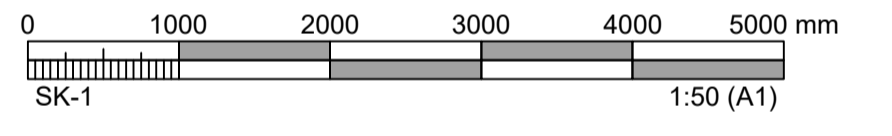

Í vinnslu

ÚTGÁFUFRILL					
ÚTG.	DAGS.	SKÝRINGAR	HANNAÐ	YFIRF.	SAMB.
JTG1	DAGS1	SKÝR1		HANN1YFIR1	SAMB1
DAGS. UNDIRSKRIFTAR		F.H. MANNVITS (NAFN OG KT.)			
DAGS. UNDIRSKRIFTAR		SAMRÆMINGARHÖNNUÐUR / HÖNNUNARSTJÓRI (NAFN OG KT.)			
BYGGT Á ADALUPPDRAÐTUM - DAGS.: - ÚTGÁFA:					
 MANNVIT Úrðarhvarfi 6 203 Kópavogi Sími: 422 3000 Fax: 422 3001 www.mannvit.is mannvit@mannvit.is Kf: 430572-0169 <small>© ÖLL AFRÖT OG AFRITUN TEKNINGAR, AD HLUTA EDA HEILD, ER HÁÐ SKRIFLEGGU LEYFI HÖFUNDA.</small>					
HEITI VERKS					
VARÐA 6 GRUNNSKÓLI - VIÐBYGGING DJÚPIVOGUR					
HEITI TEKNINGAR					
ADALUPPDRAÐTUR GRUNNMYND SNID					
FRUMÚTGÁFA		MKV.		STÆRD	
XX.XX.XXXX		1:50/100		A1	
VERKNÚMÉR	VERKHLUTI	TEKNINGANÚMÉR	ÚTGÁFA		
3.771.207	000	CDR-1101	UTG1		