


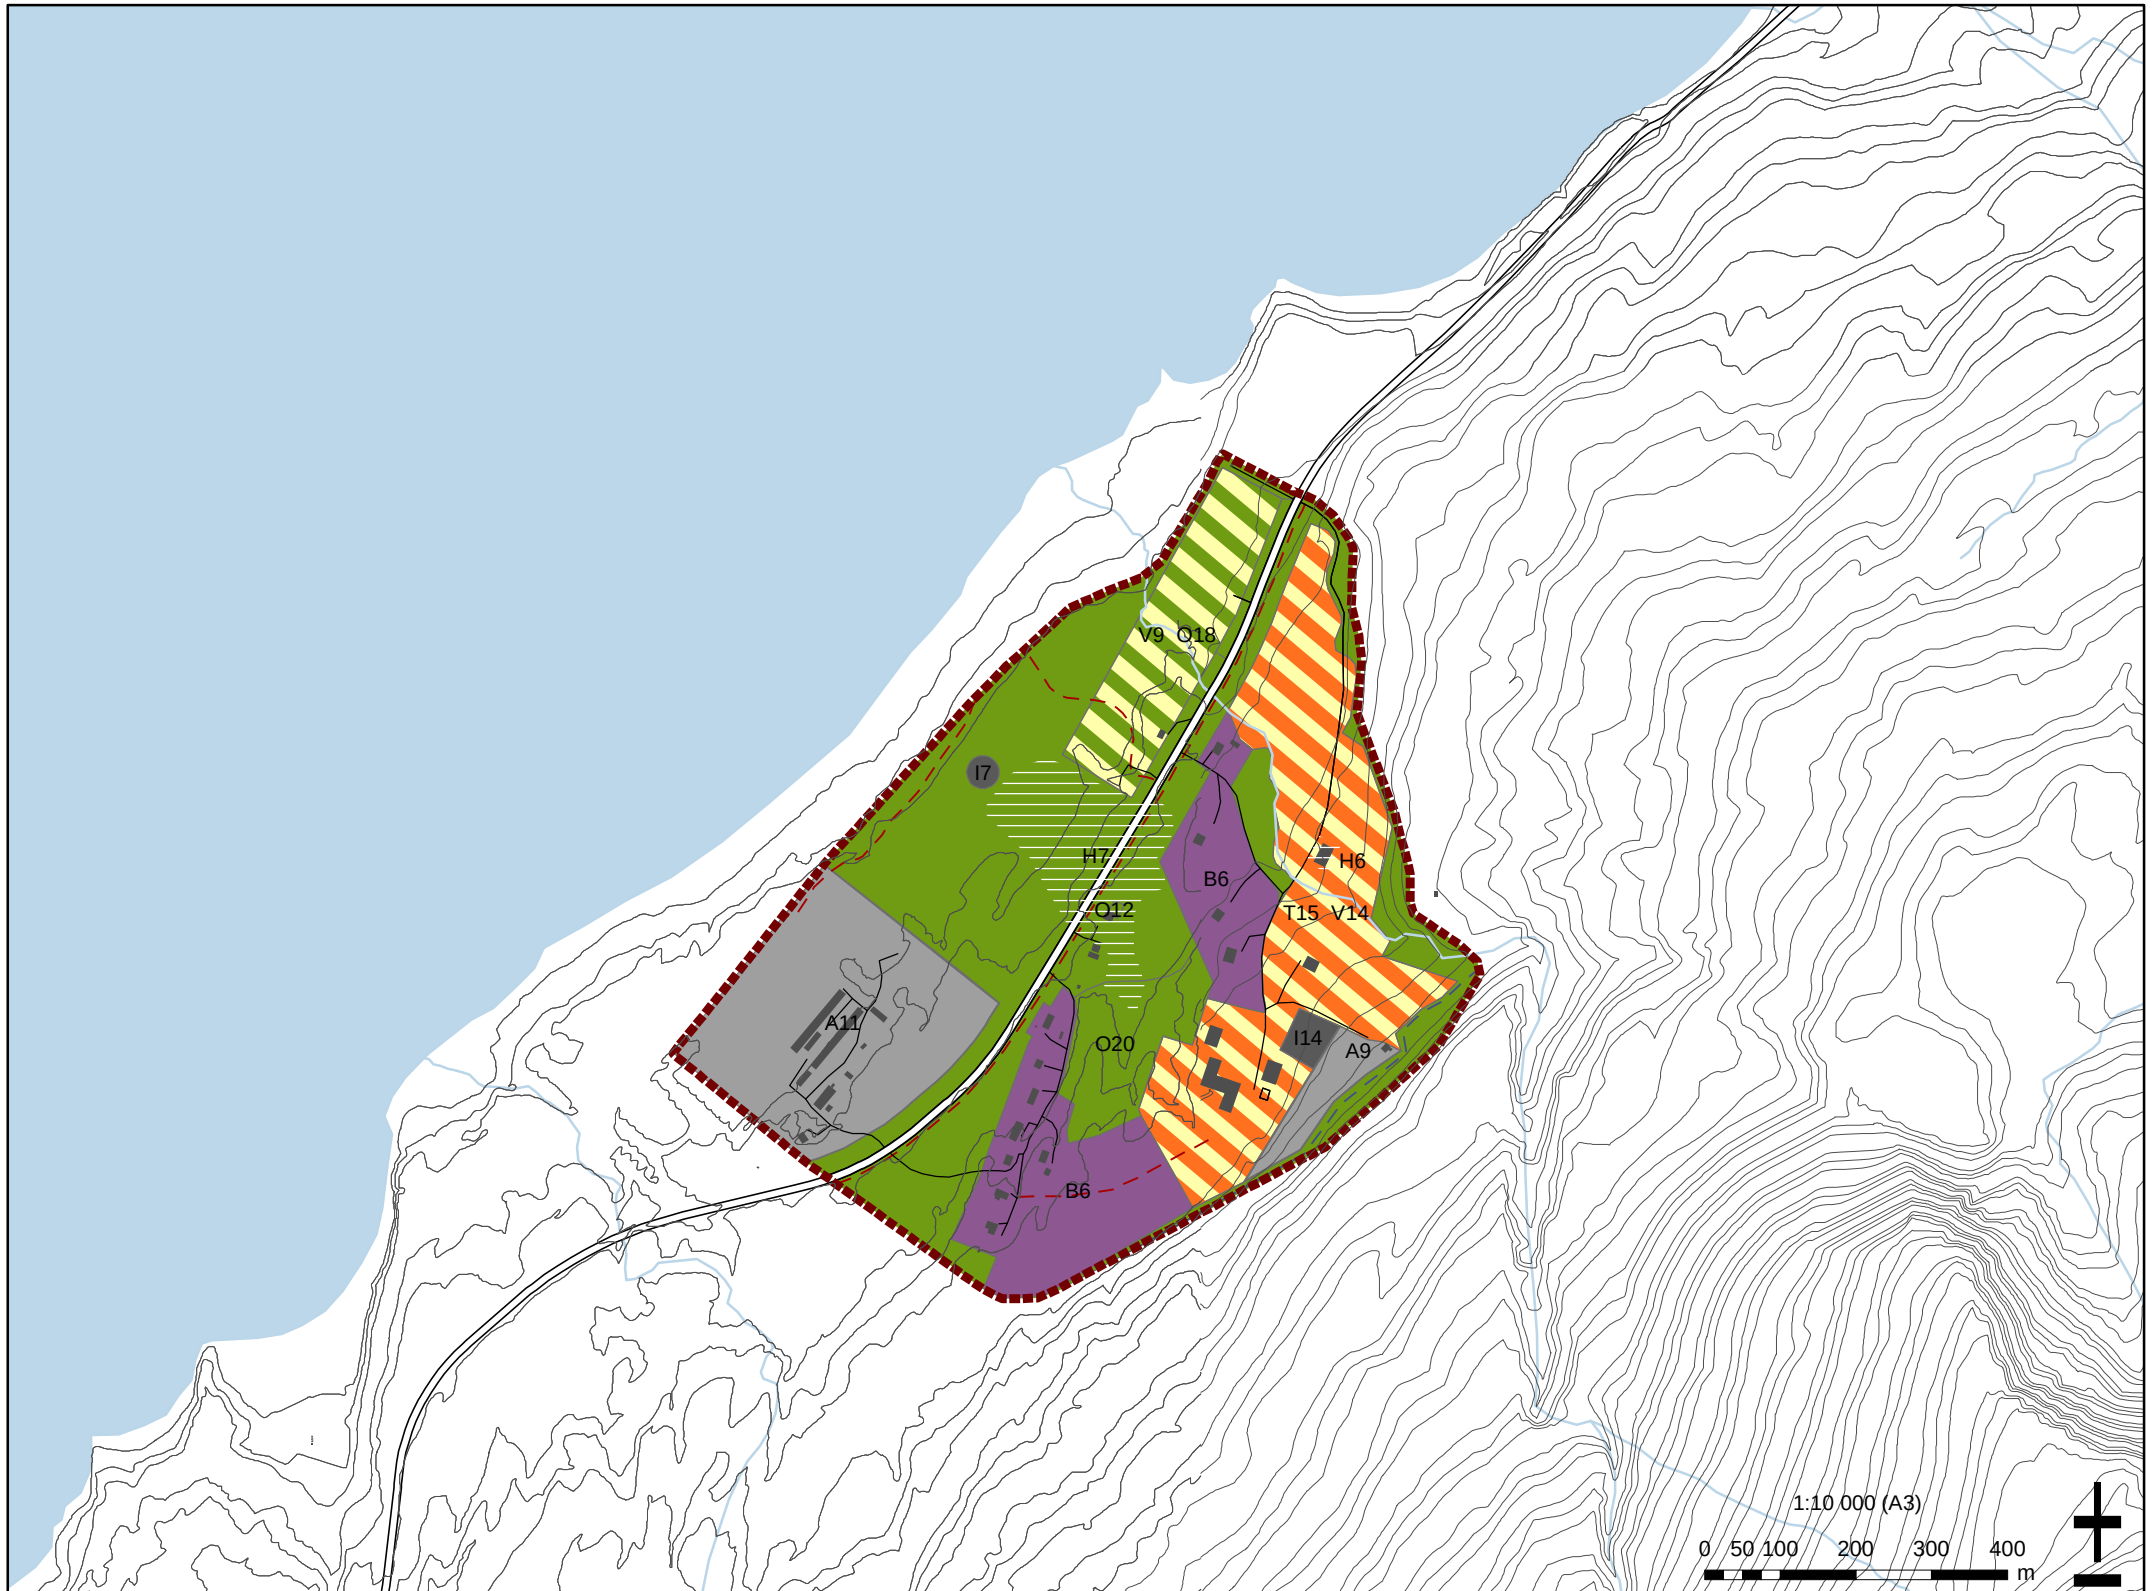

FLJÓTSDALSHÉRAÐ

Aðalskipulag Fljótshéraðs 2008-2028

Þéttbýlisuppdráttur fyrir Hallormsstað



- Íbúðarsvæði
- Svæði fyrir þjónustustofnanir
- Verslunar- og þjónustusvæði
- Iðnaðarsvæði
- Athafnasvæði
- Opin svæði til sérstakra nota
- Hverfisverndarsvæði
- Ár, vötn
- Stofnvegur
- Annar vegur
- Gönguleið
- Reiðleið

Skipulagsgögn Aðalskipulags Fljótshéraðs 2008-2028:

- Greinargerð dags. 27.10.2009
- Sveitarfélagsuppdráttur A 1:150 000 dags. 27.10.2009
- Sveitarfélagsuppdráttur B 1:30 000 dags. 27.10.2009
- Þéttbýlisuppdráttur fyrir Egilsstaði og Fellabæ dags. 27.10.2009
- Þéttbýlisuppdráttur fyrir Eiða dags. 27.10.2009
- Þéttbýlisuppdráttur fyrir Hallormsstað dags. 27.10.2009

Aðalskipulag þetta sem auglýst hefur verið skv. 18. gr. skipulags- og byggingarlaga nr. 73/1997 m.s.br. var samþykkt af bæjarstjórn Fljótshéraðs þann 24.06.2009

Aðalskipulag þetta var afgreitt af Skipulagsstofnun til staðfestingar umhverfisráðherra þann

Aðalskipulag þetta var staðfest af umhverfisráðherra þann

Endanleg lega gangamunna, nýrra vega og tenginga við þá verður ákveðin á hönnunarstigi.

27.10.2009
Umsjón: Alta ehf.
kortagrunnur: Loftmyndir ehf.
Hnitakerfi: Lambert
Hnattstaða: ÍSNET 93
Sýndar eru 5 m hæðarlínur.

alta
Alta ehf.
Ármúli 32
108 Reykjavík
alta@alta.is
www.alta.is