




1 2 3 4 5 6 7 8

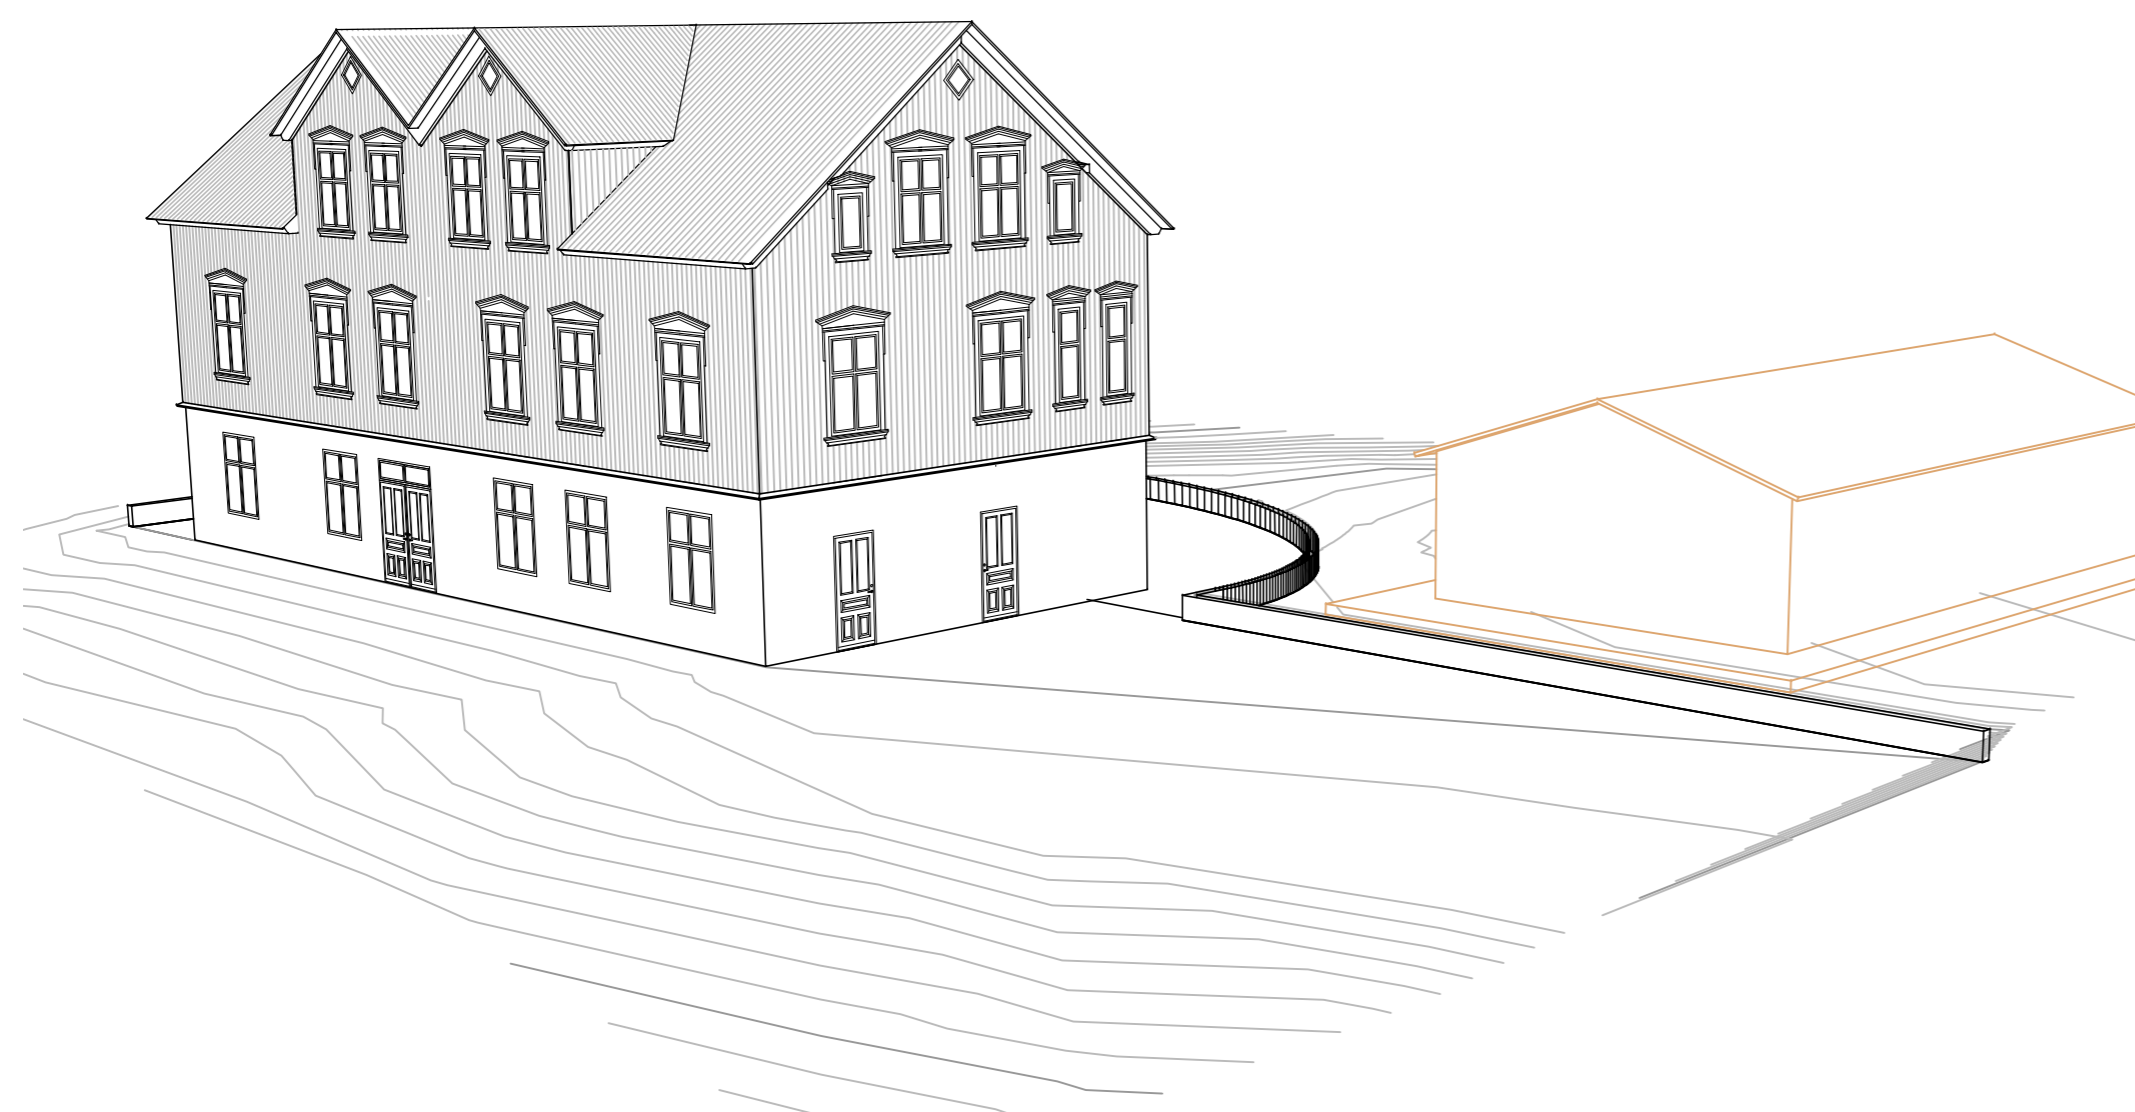

NORÐAUSUTR, EKKI Í SKALA

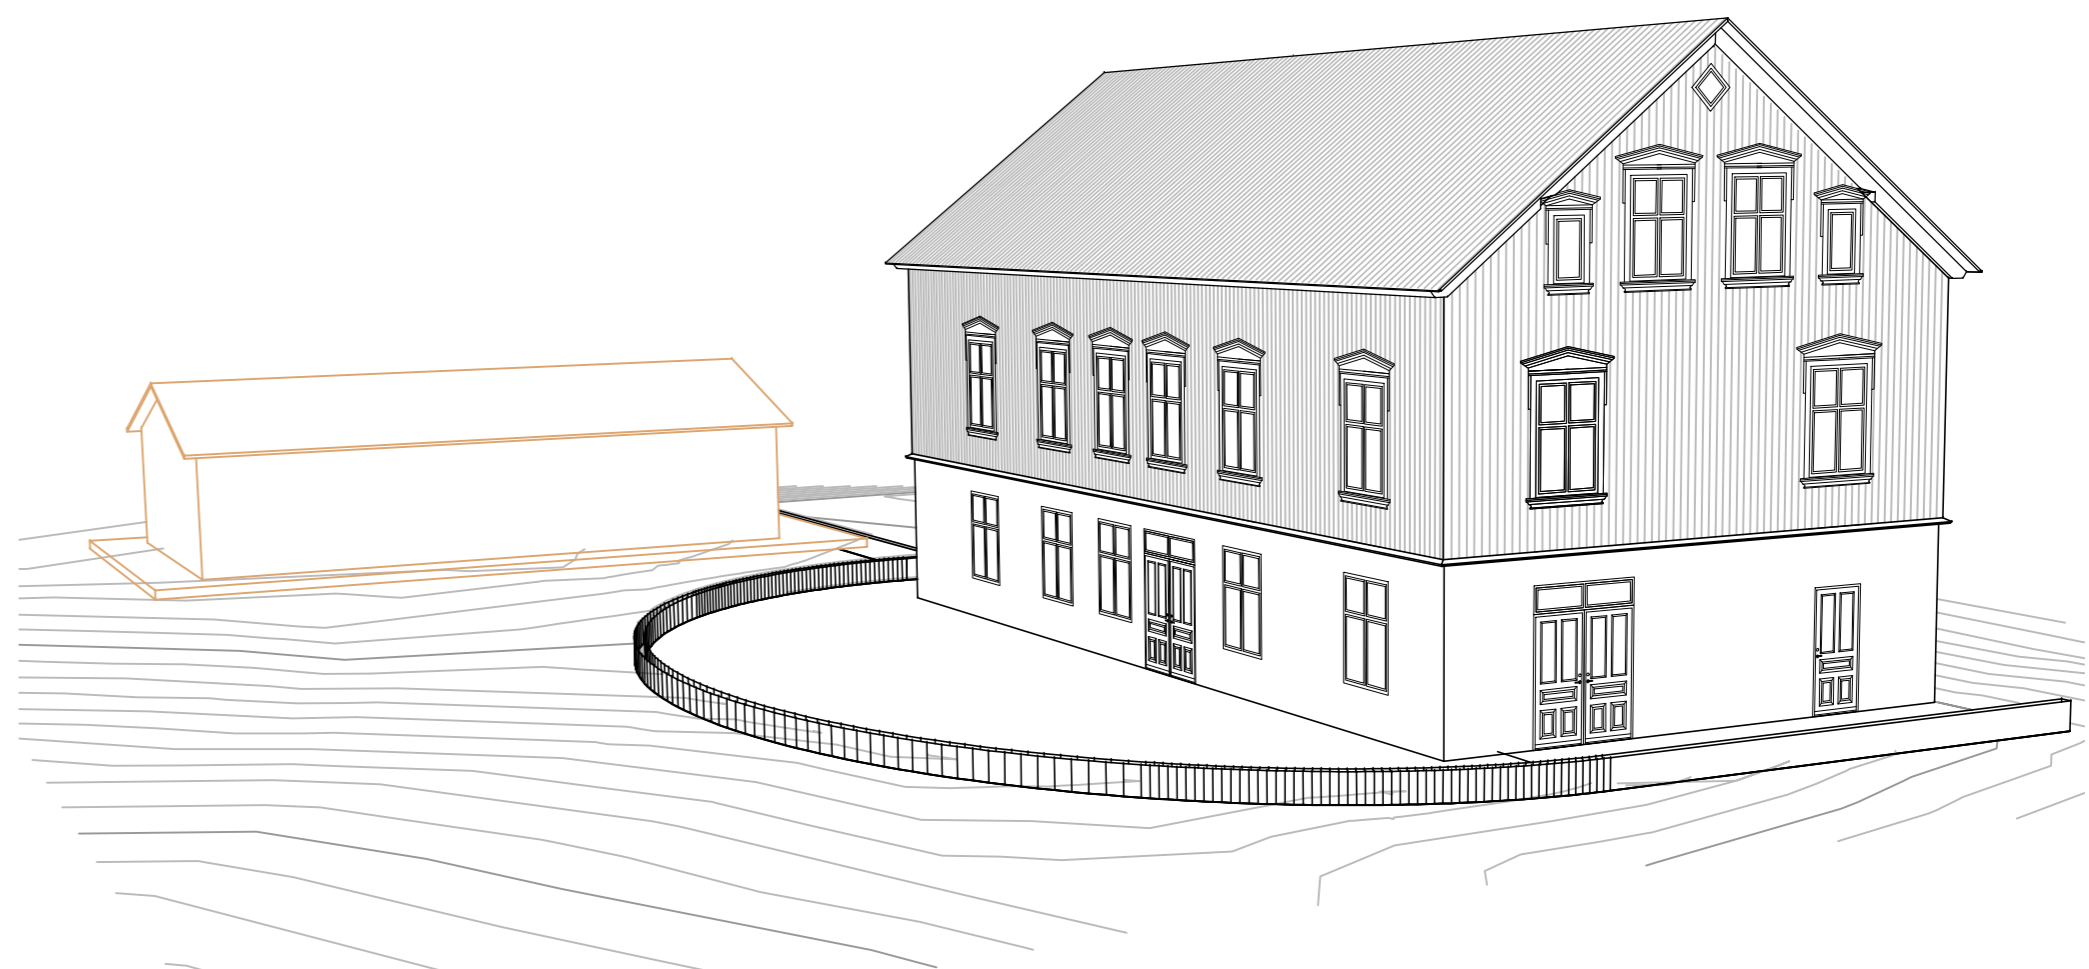

SUÐVESTUR, EKKI Í SKALA

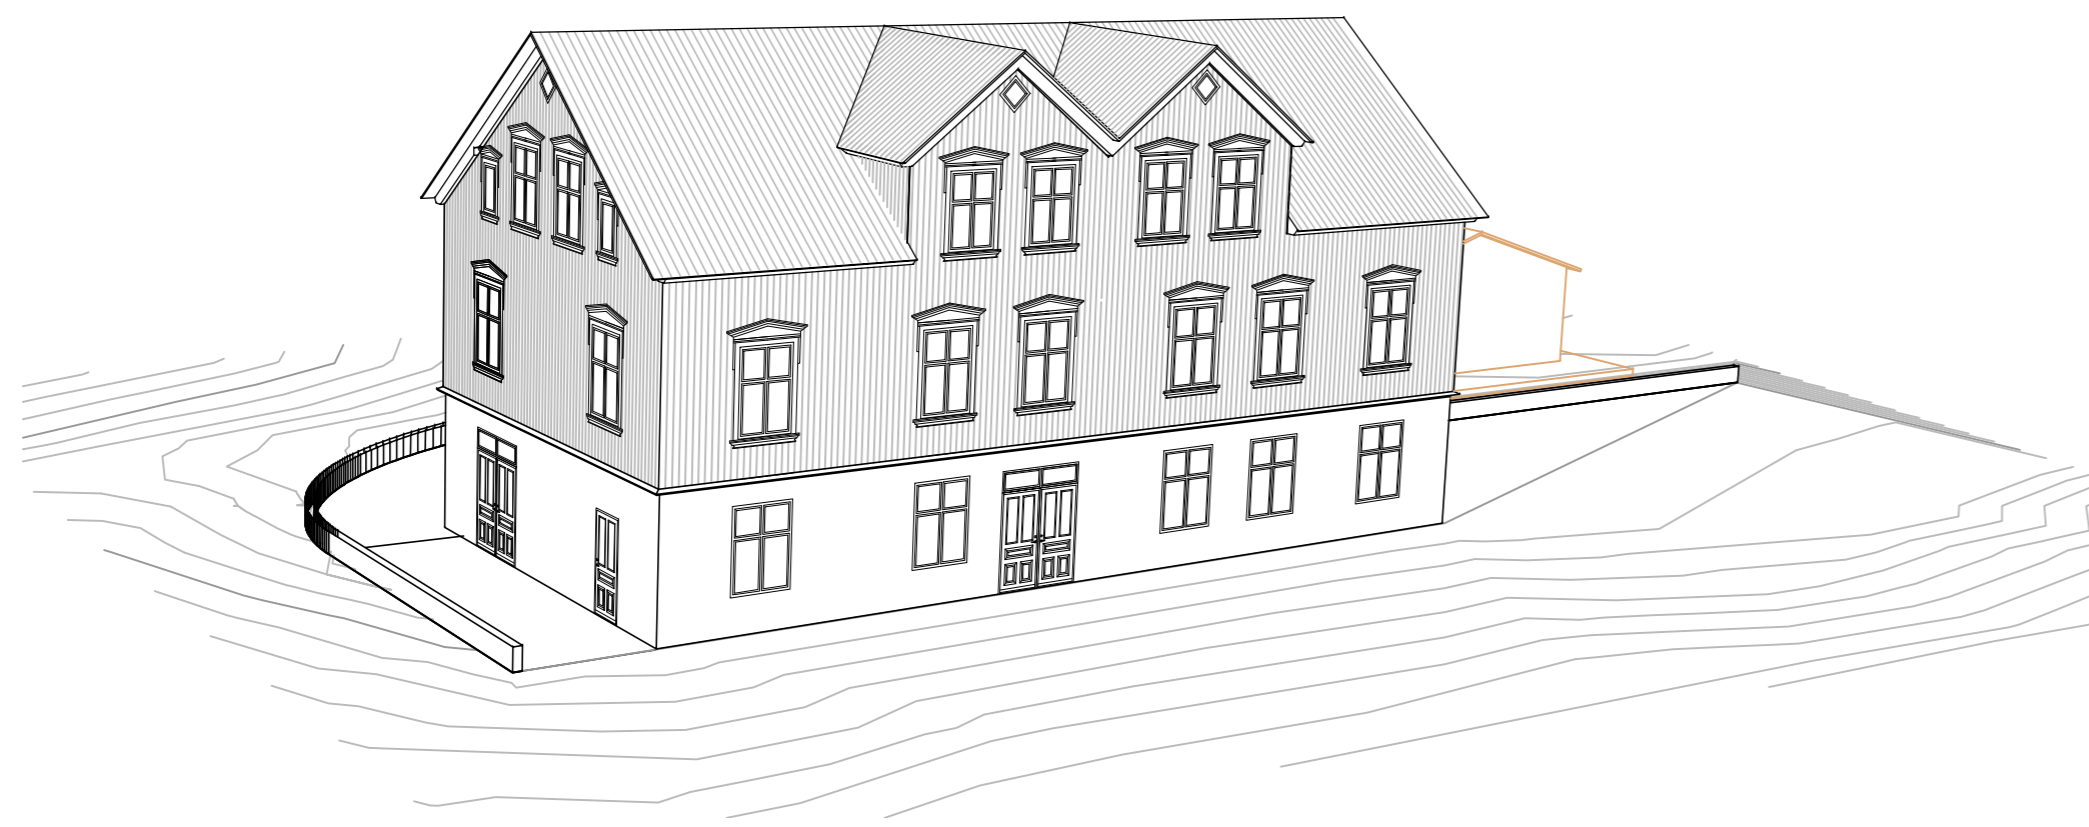

SUÐAUSTUR, EKKI Í SKALA

UNDIRRITUN HÖNNUNARSTJÓRA

Björn Sveinsson
byggingartæknifræðingur
sveinsson@simnet.is 894 5212

SAMÞYKKT: Björn Sveinsson	160265-4189	RÁNARGATA 1 SEYÐISFIRÐI
		WATHNESHÚS Á NÝJUM STAÐ
		AÐALUPPDRÆTTIR
		ÚTLIT
A 2026-03-18 Fyrir grenndarkynningu	BS	
ÚTG DAGS	SKÝRINGAR	HANN
	VERKFANG 2609 TEIKNING	A10-05 A

