


SEYÐISFJARÐARSKÓLI
FORTEIKNINGAR - OKTÓBER 2025
Skólabygging tengd við íþróttarhús og Herðubreið


Λ S K
ARKITEKTAR

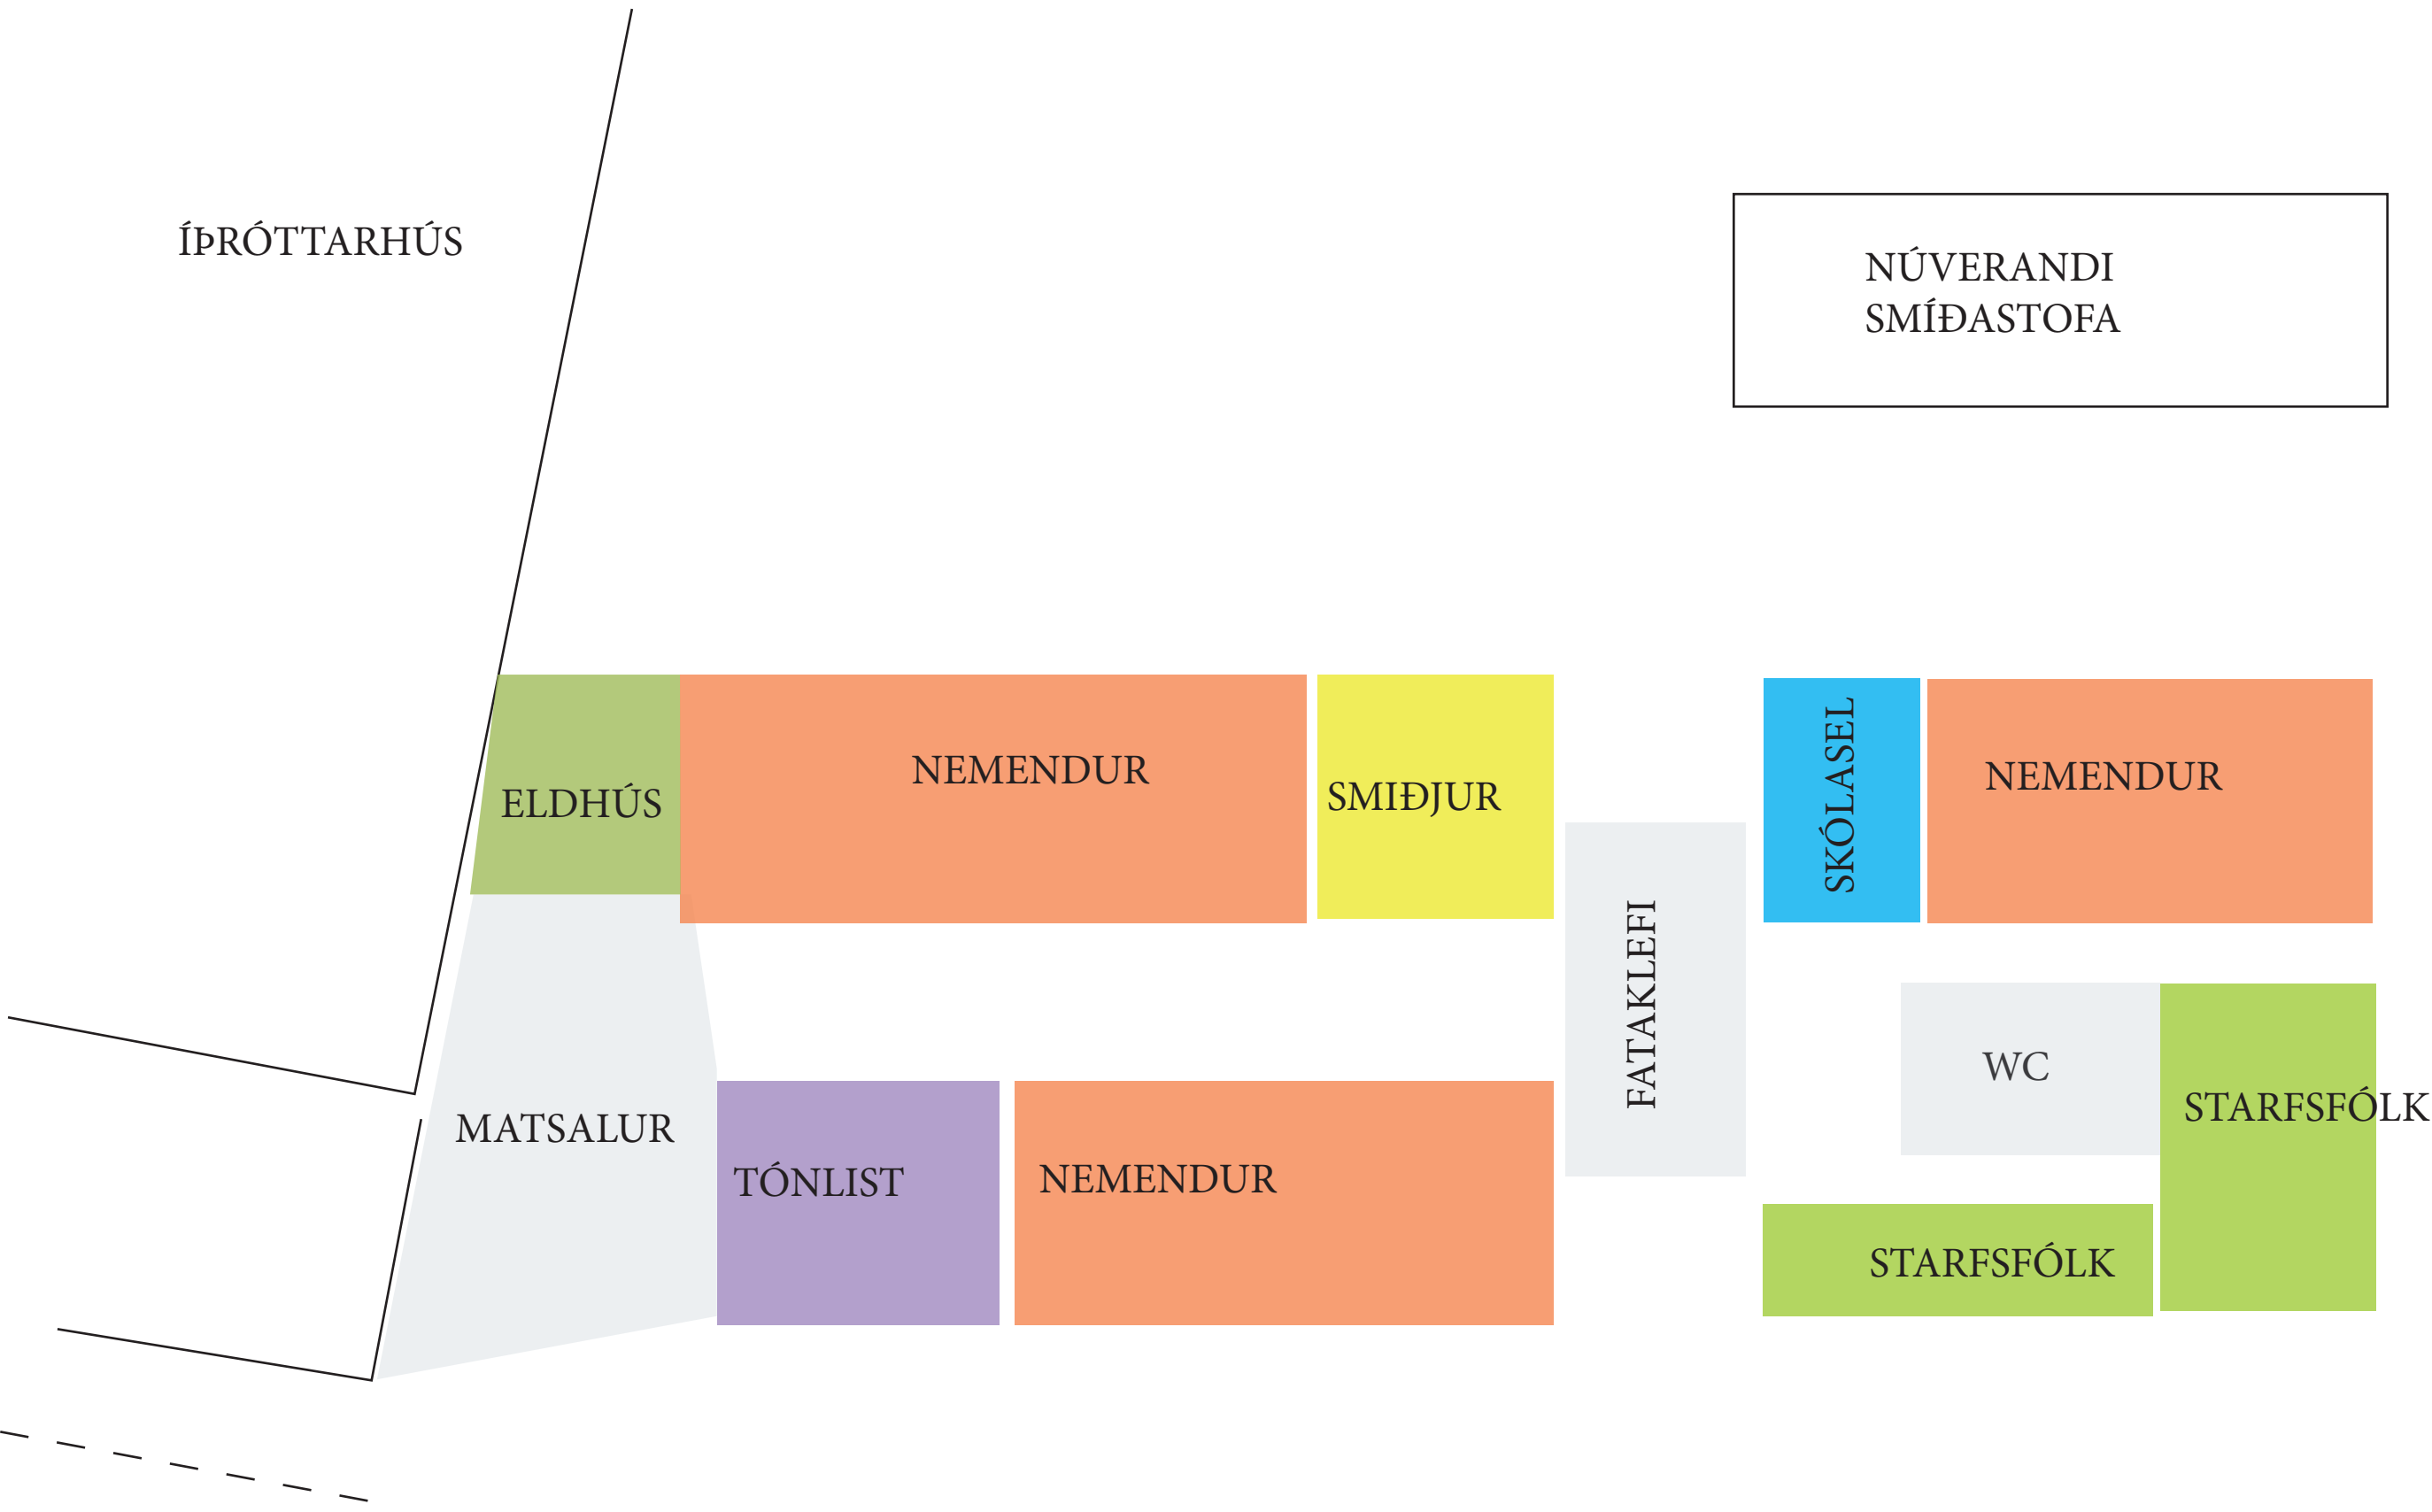


1.HÆÐ UPPRÖÐUN RÝMA




GRUNNMYND 1. HÆÐAR

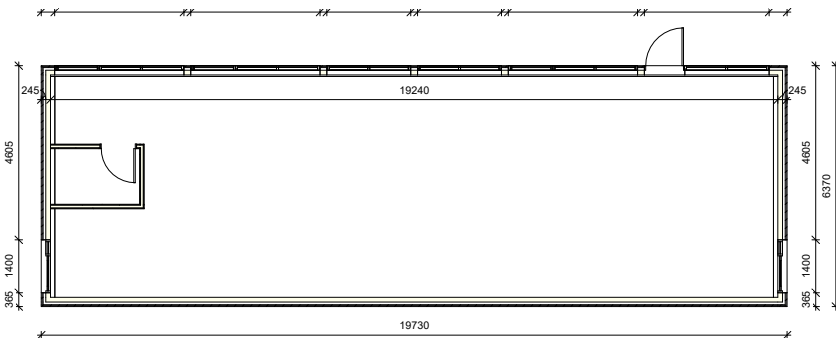


2. HÆÐ UPPRÖÐUN RÝMA

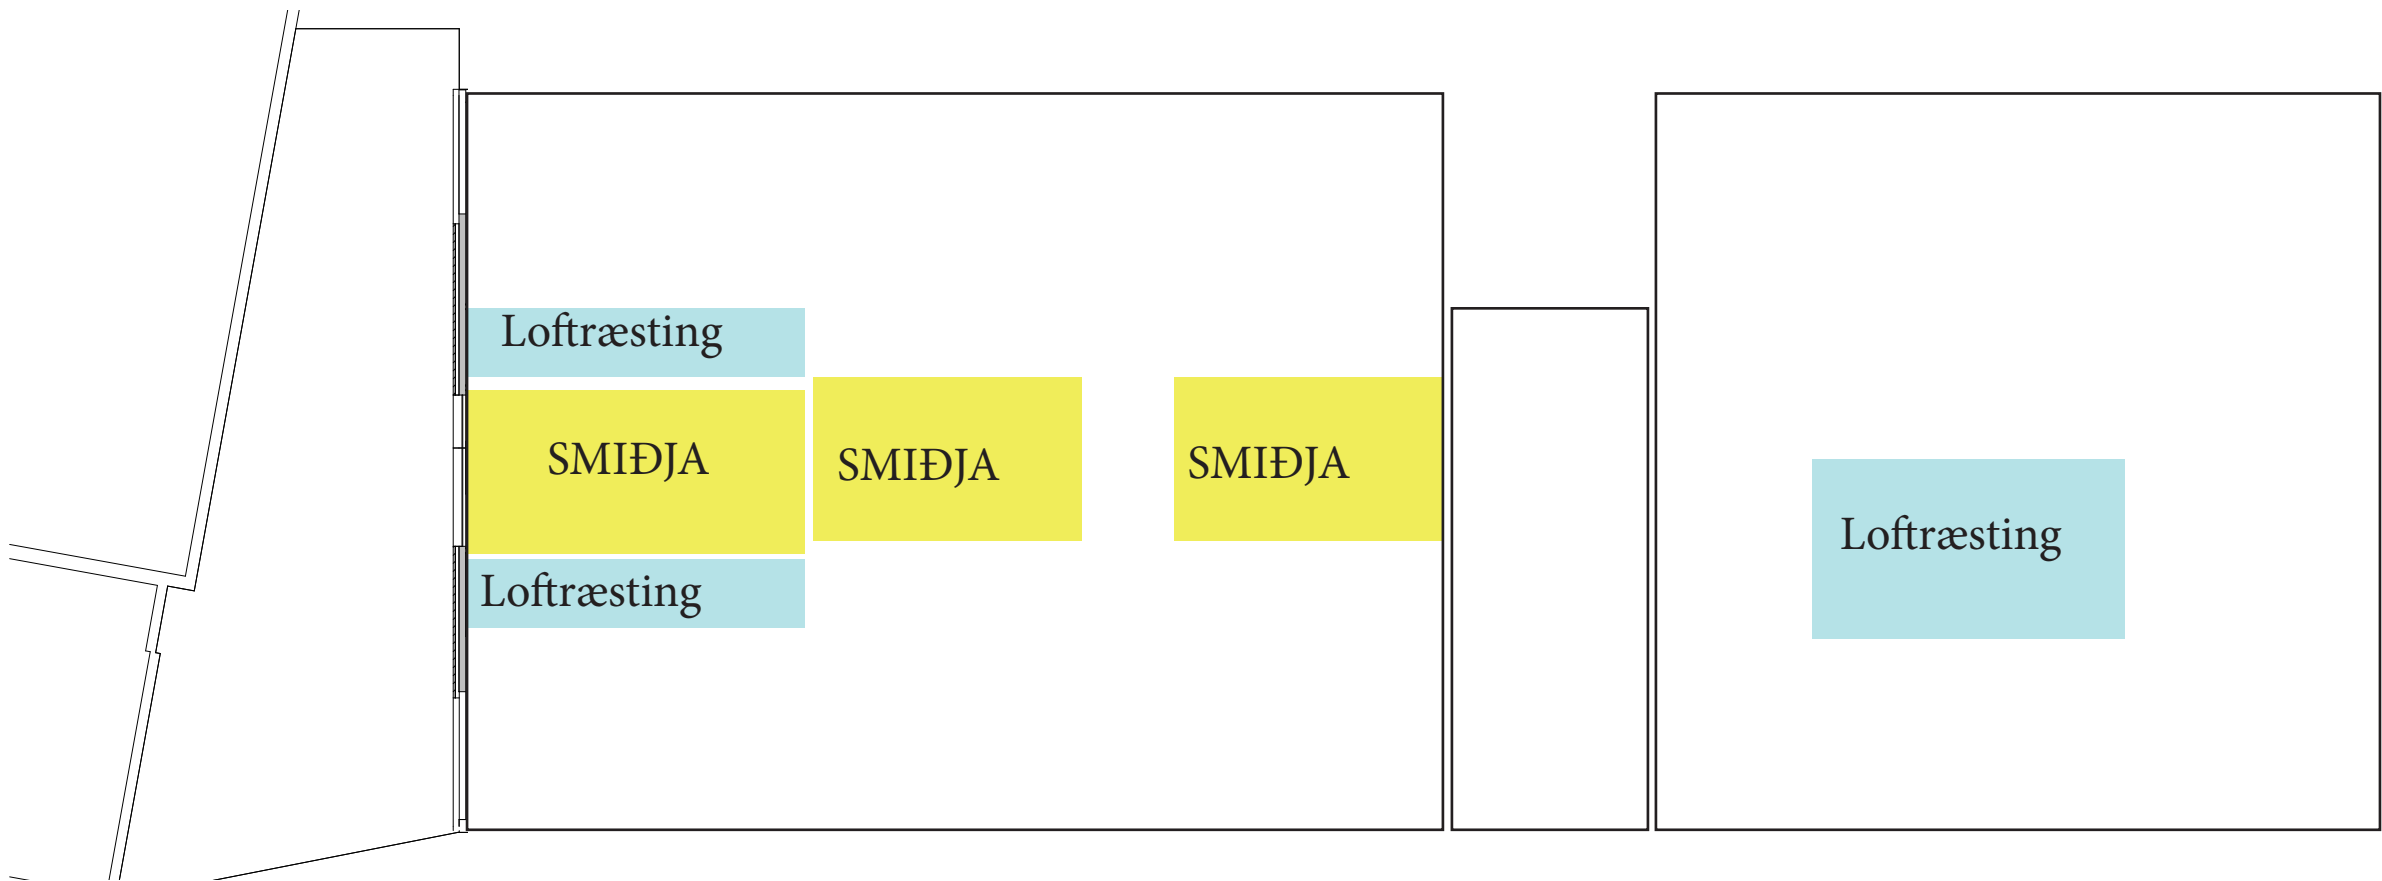

GRUNNMYND 2. HÆÐAR

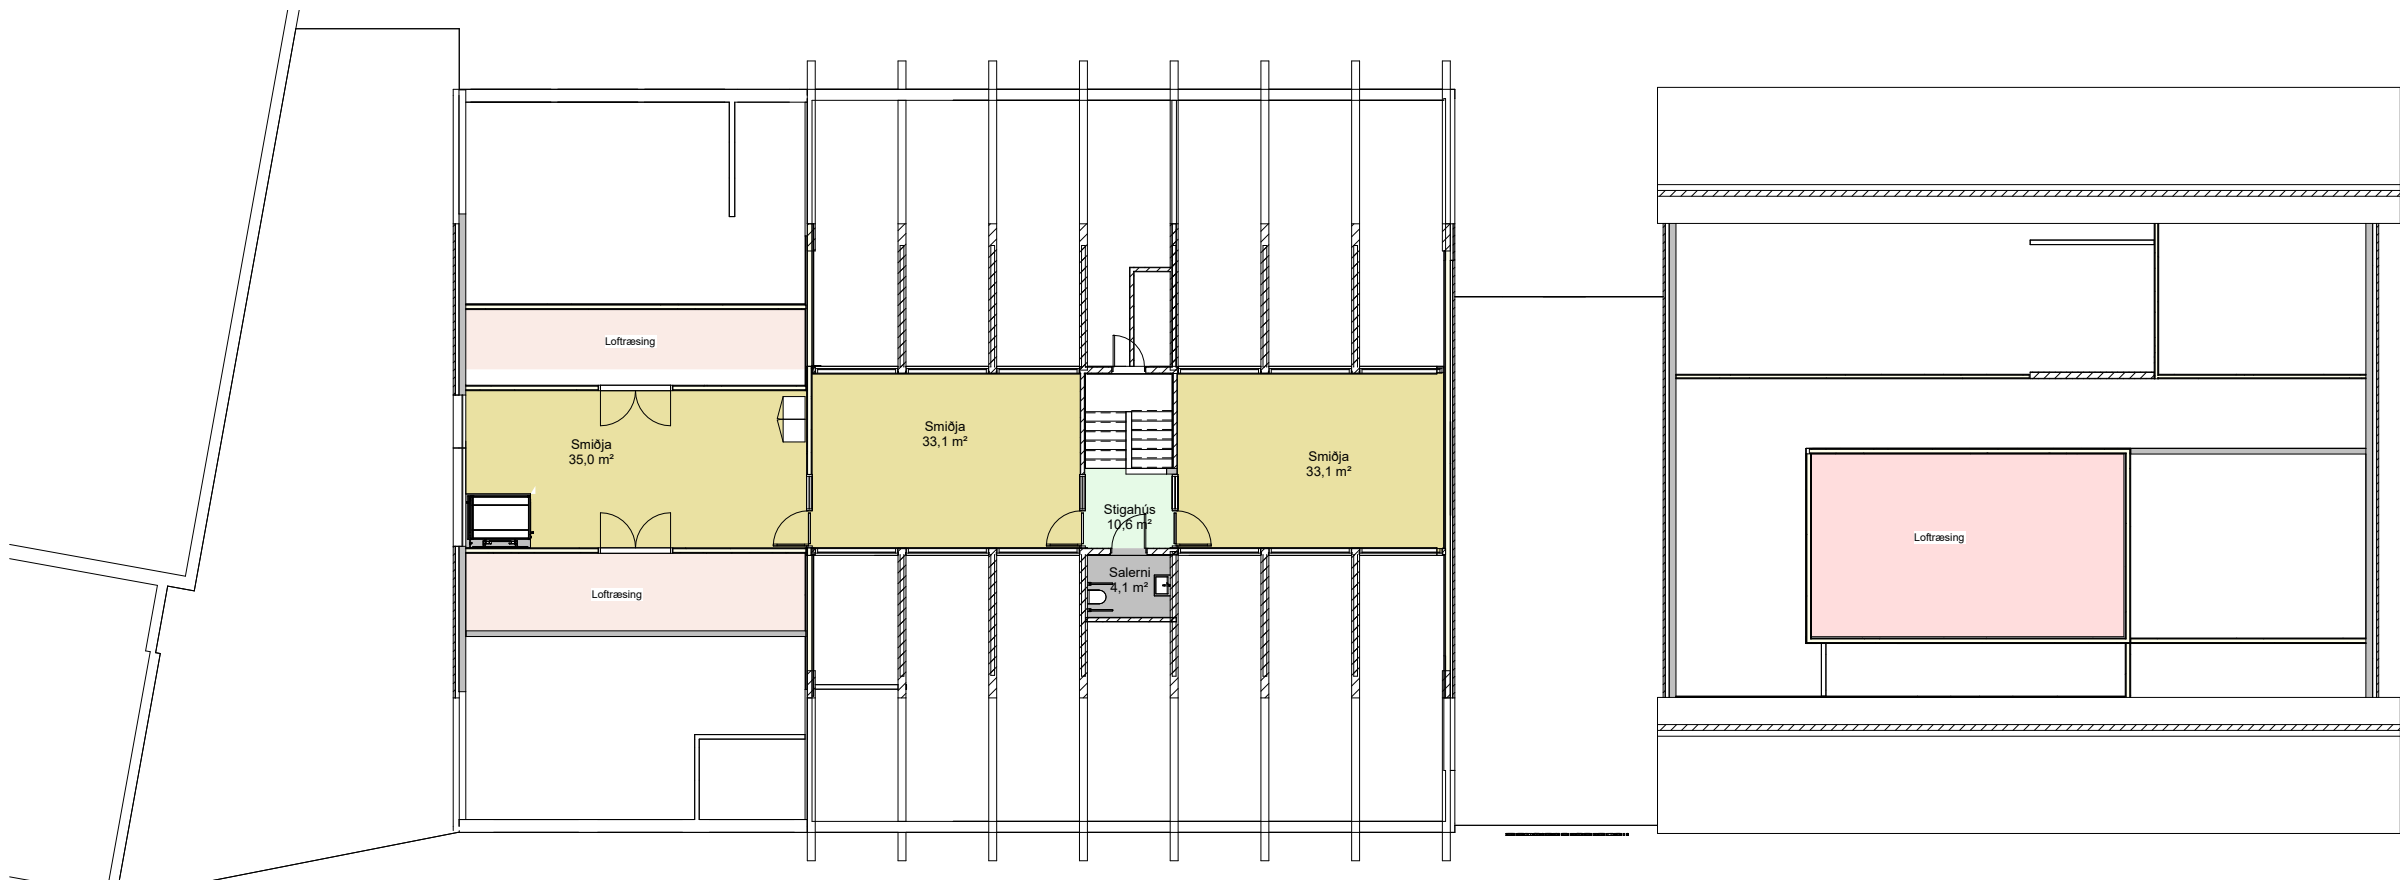

2. hæð AXO mynd

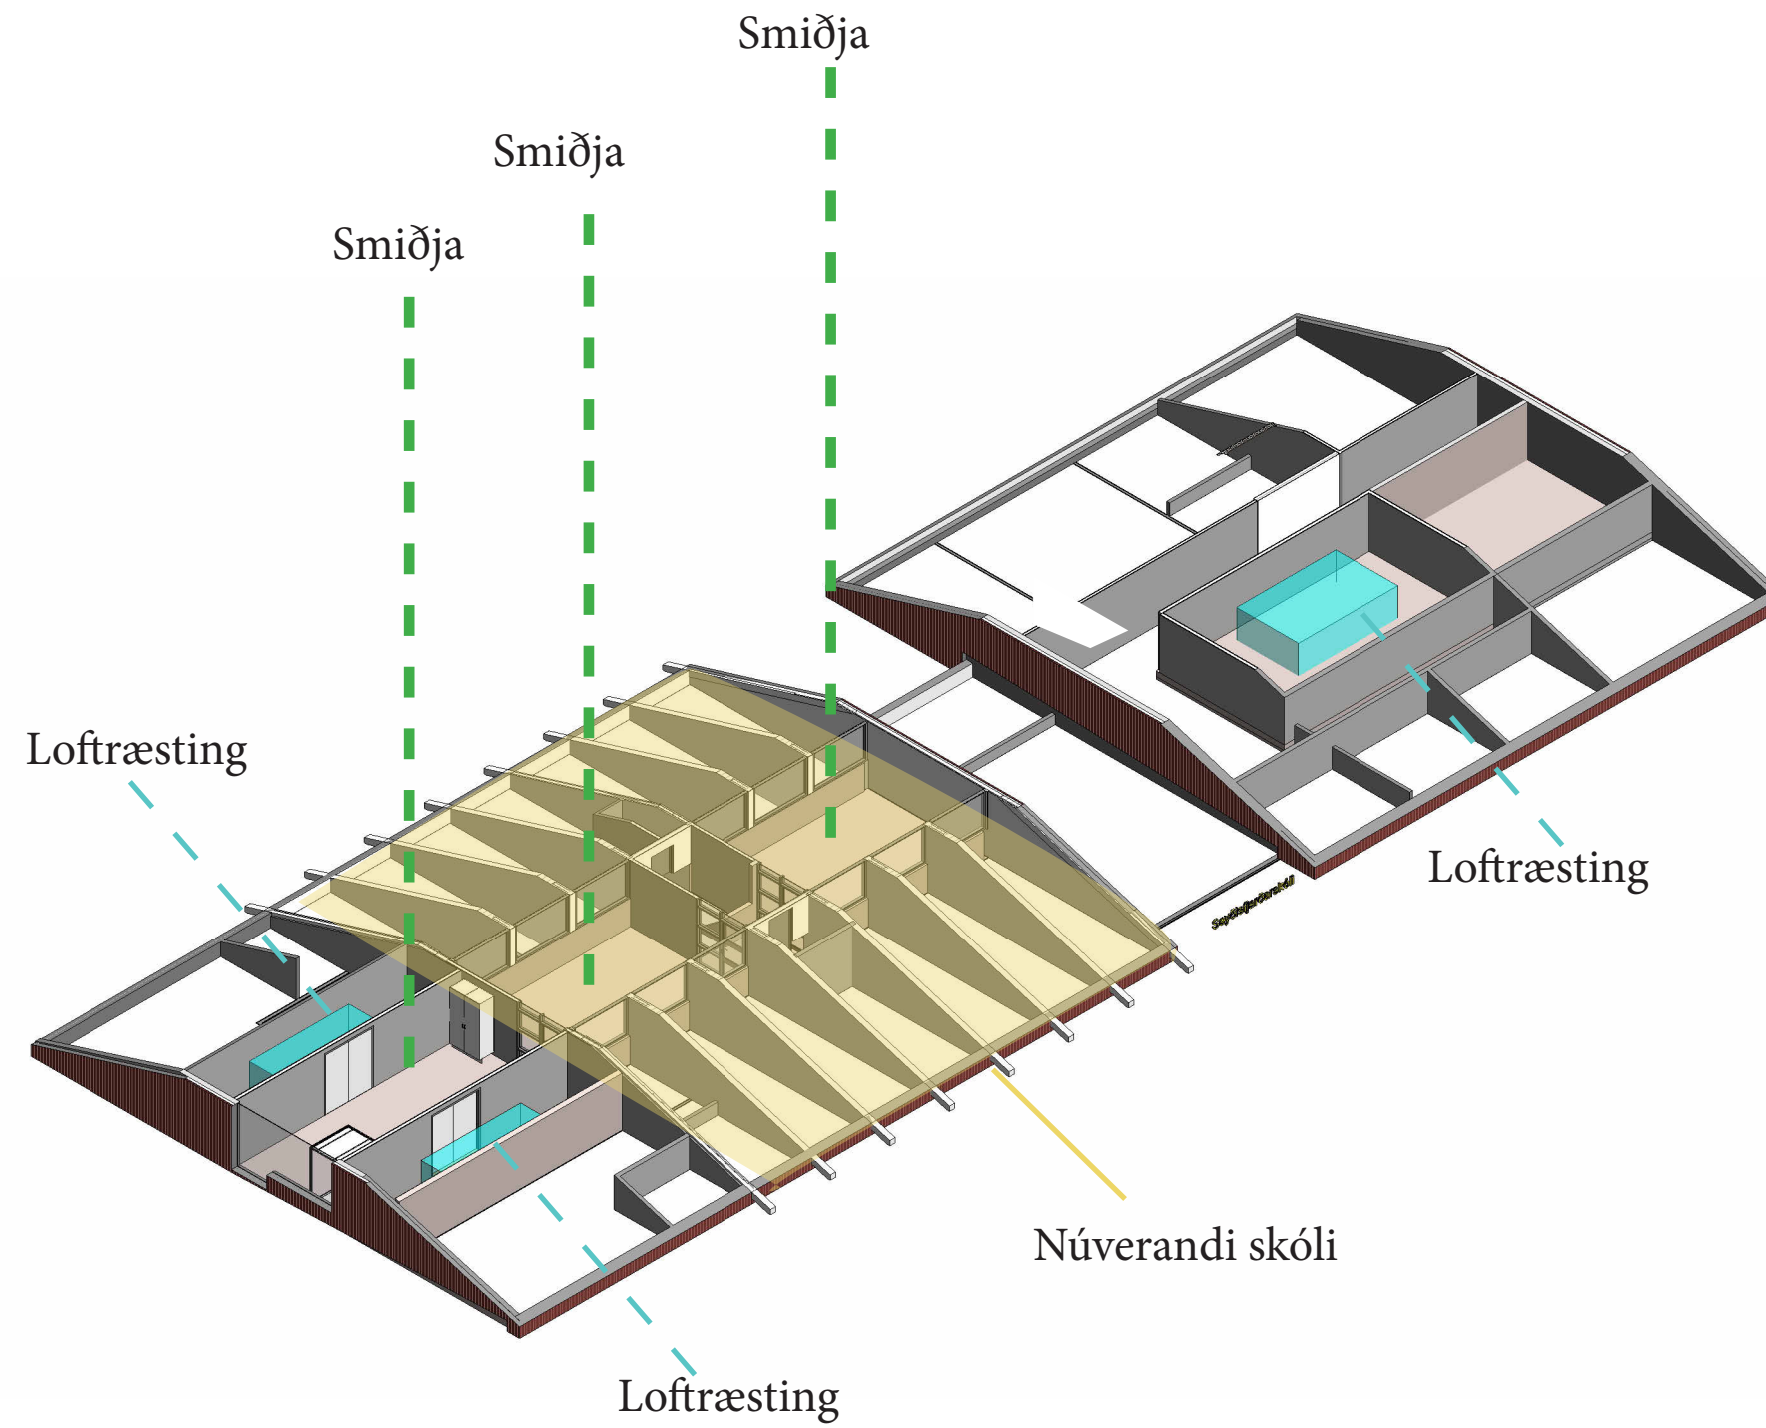



1.HÆÐ STÆRÐIR

STÆRÐIR
Gamli skóli m.anddyri: 400,2 m²
Nýji Skóli: 370 m²
Tengibygging:316,2 m²
Nýtt anddyri skóla: 72,5 m²

Stækkun 1.hæðar: 697,4 m²
Heildarstærð 1.hæð: 1159 m²

Heildarstærð skóla: 1373,3 m²



Núverandi smíðastofa er ekki inn í upptalningu fyrir heildarstærðir, hún er: 125,7 m²

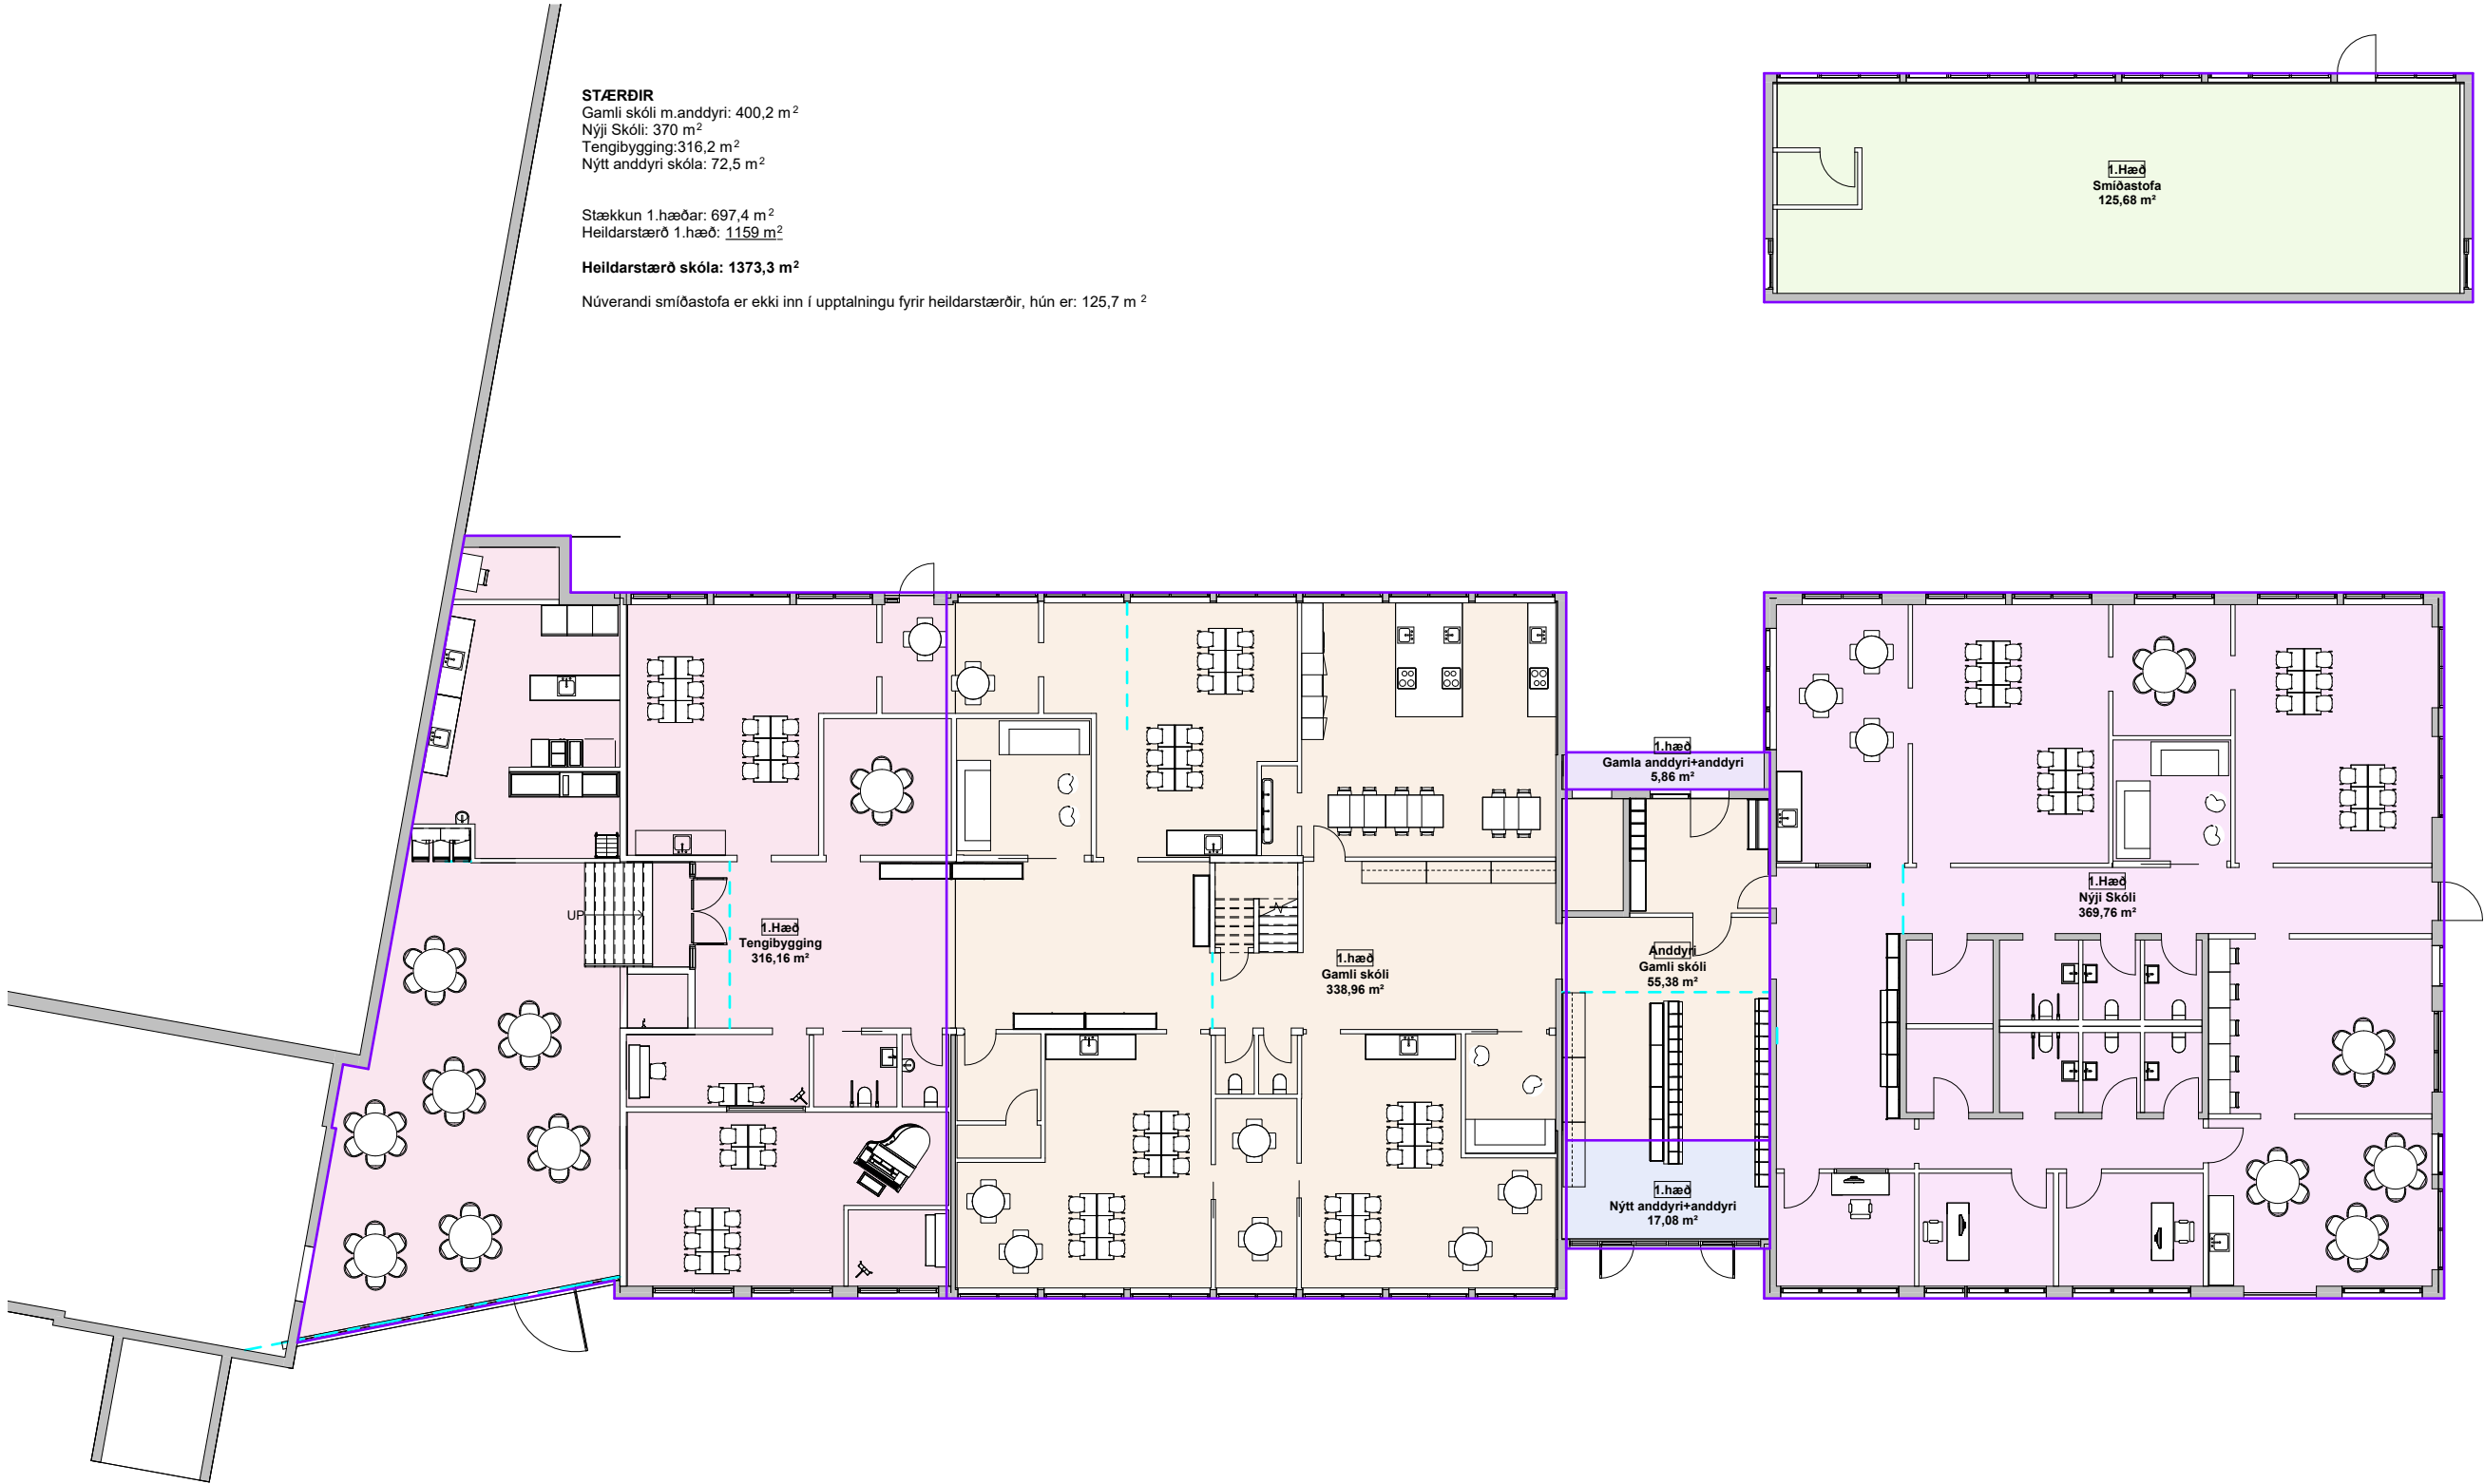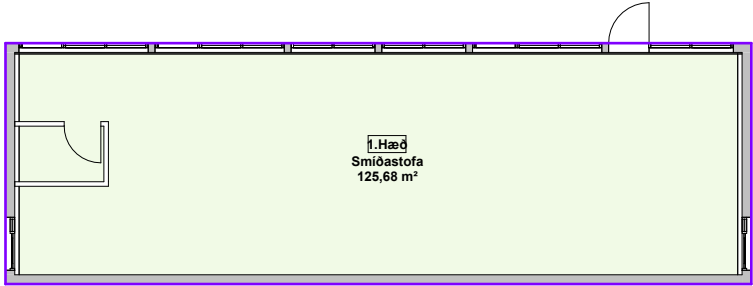

2.HÆÐ STÆRÐIR

STÆRÐIR
Gamli Skóli 2.hæð: 89,4 m²
Nýji skóli 2.hæð:43,95 m²
Viðbygging 2.hæð:81,3 m²


Stækkun: 125,3 m²
Heildarstærð 2.hæð: 214,7 m²

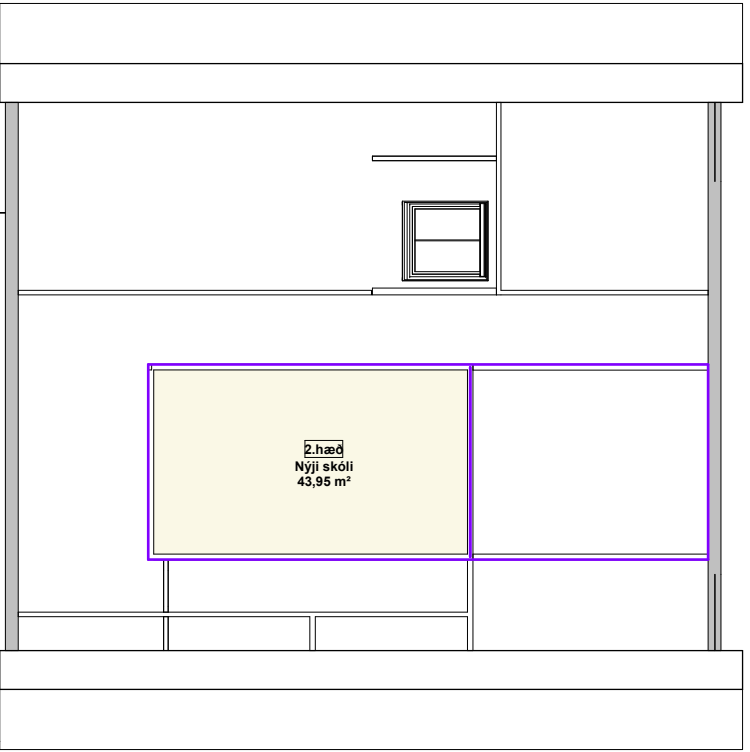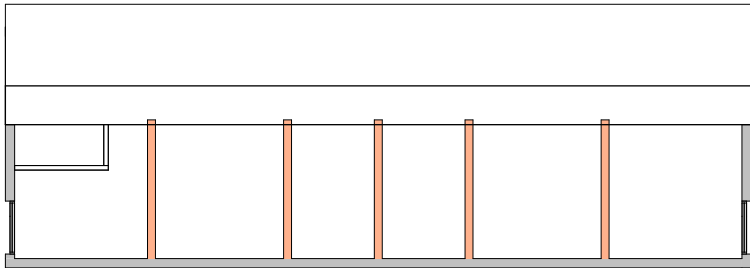


1. hæð AXO mynd

Tekin var ákvörðun um að gera engar breytingar á smíðastofunni.


Hæðarmunur frá matsal yfir í núverandi húsnæðis er

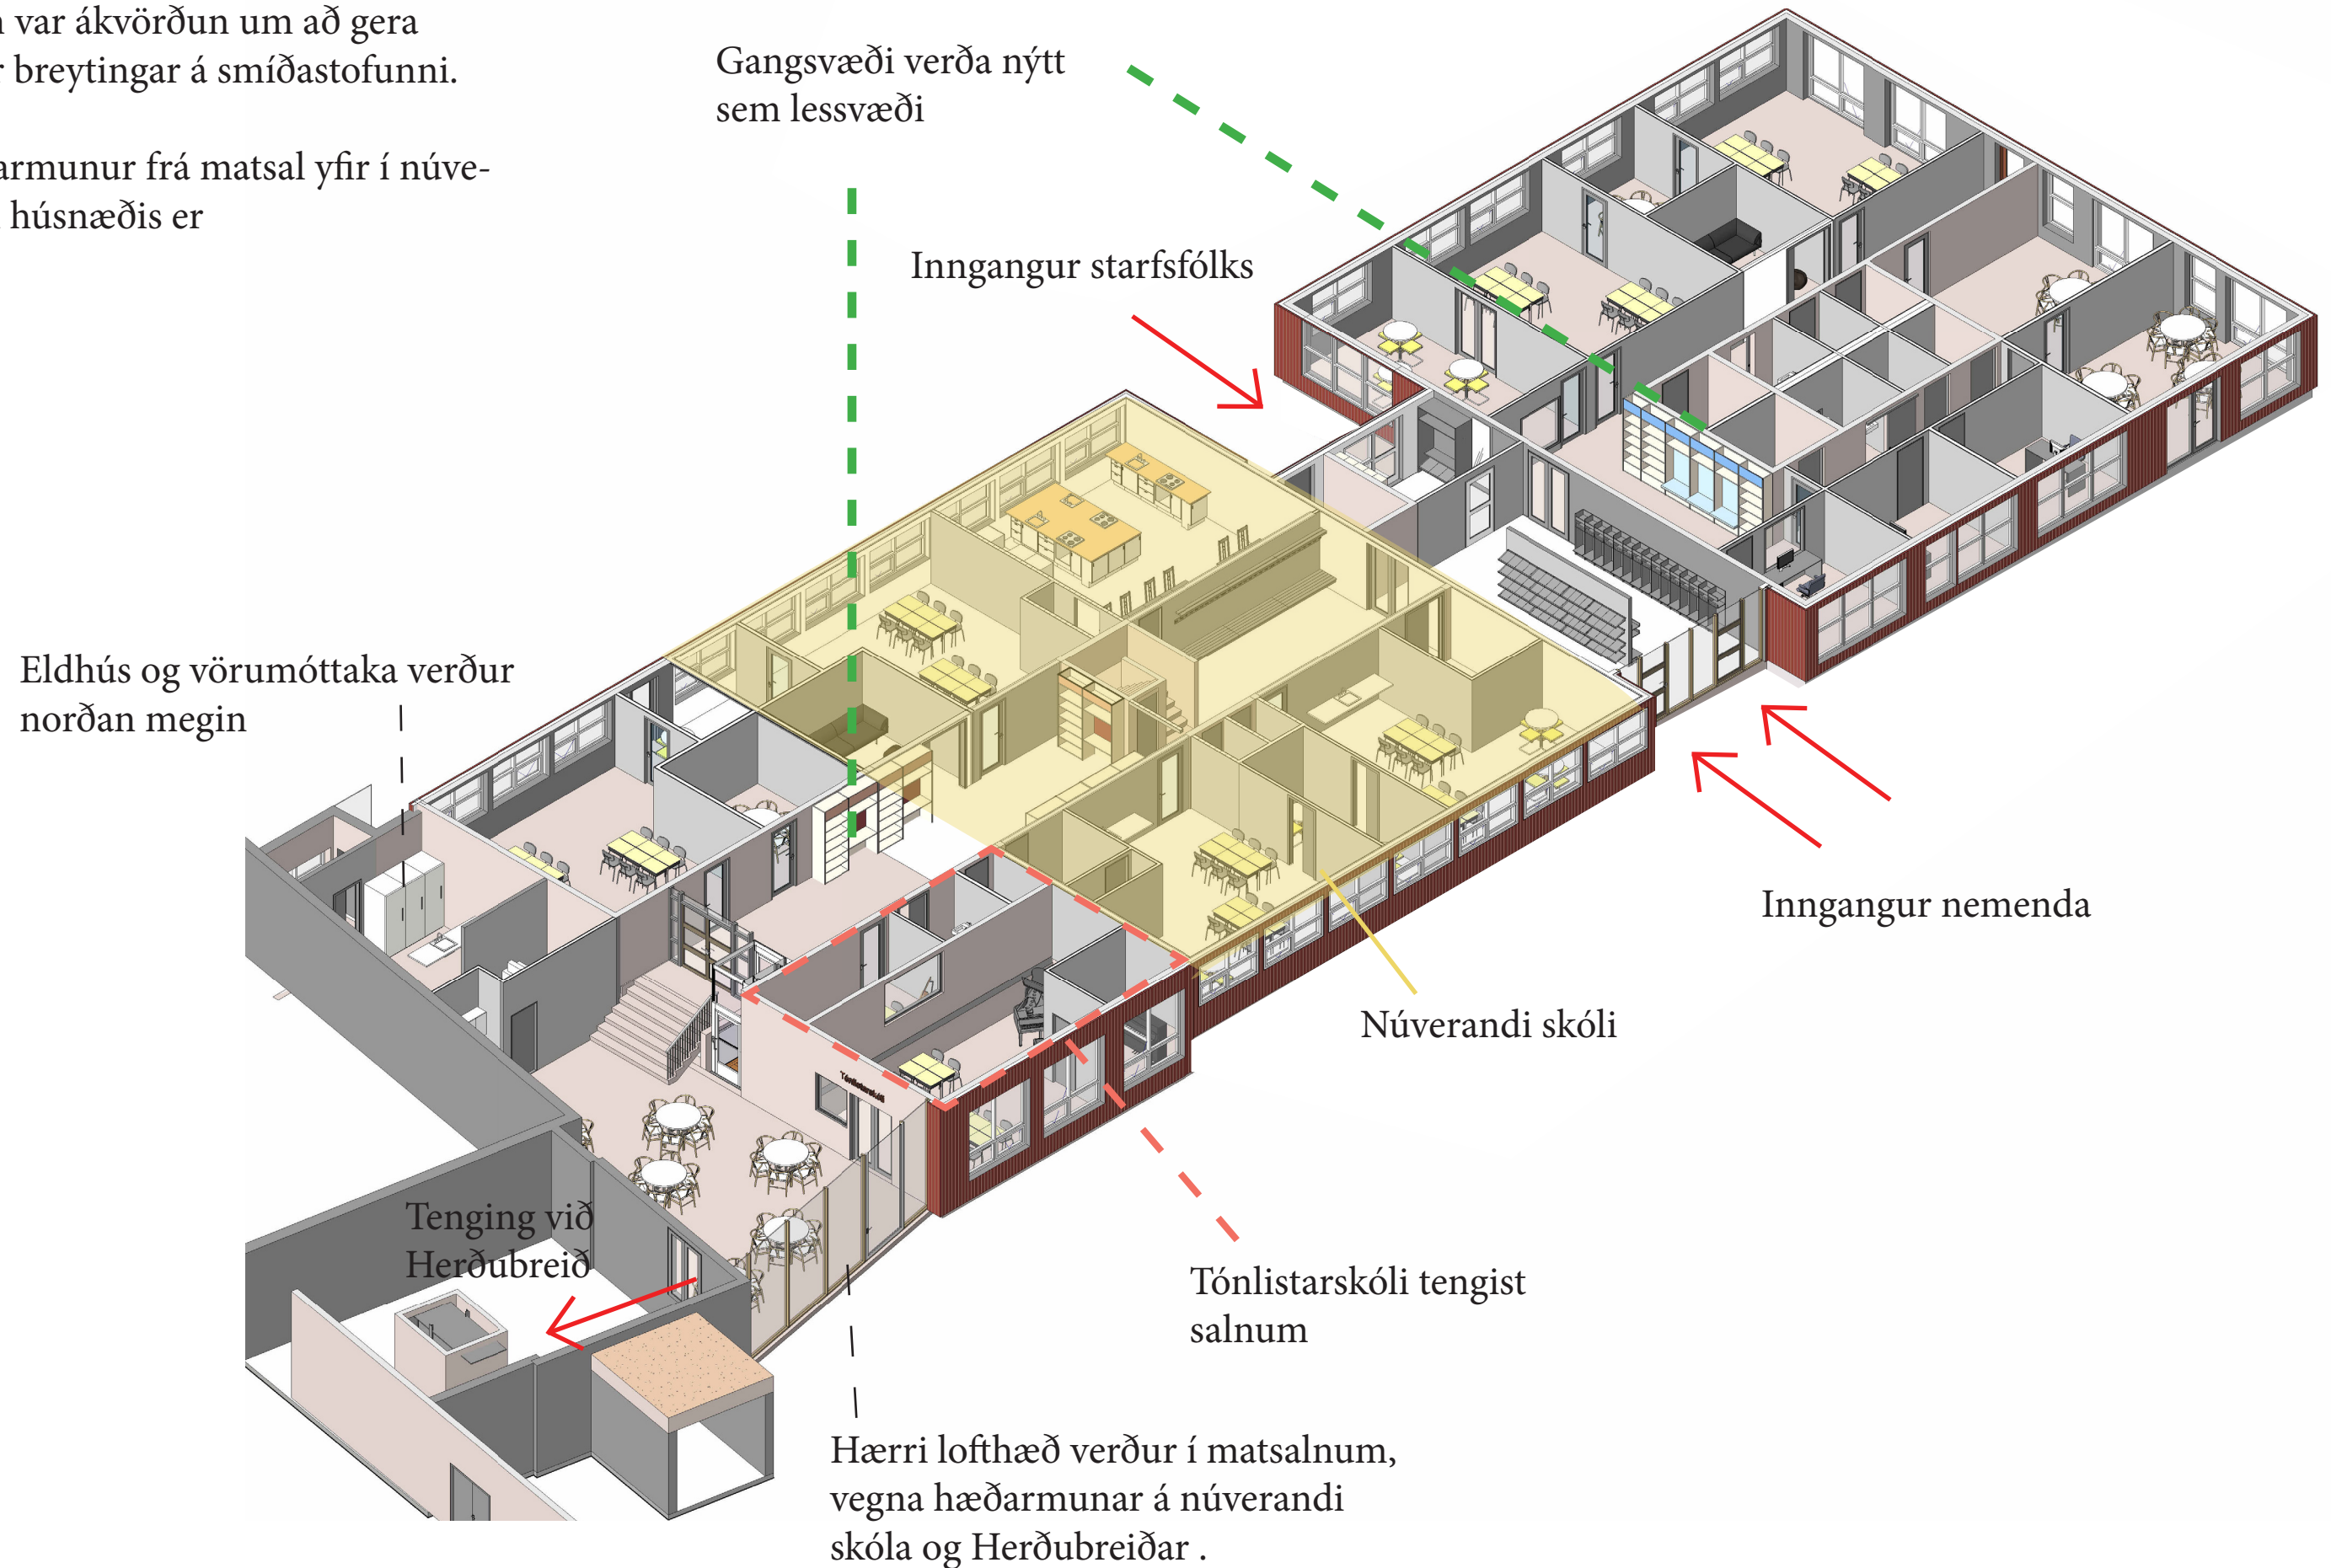


TENGIGANGUR

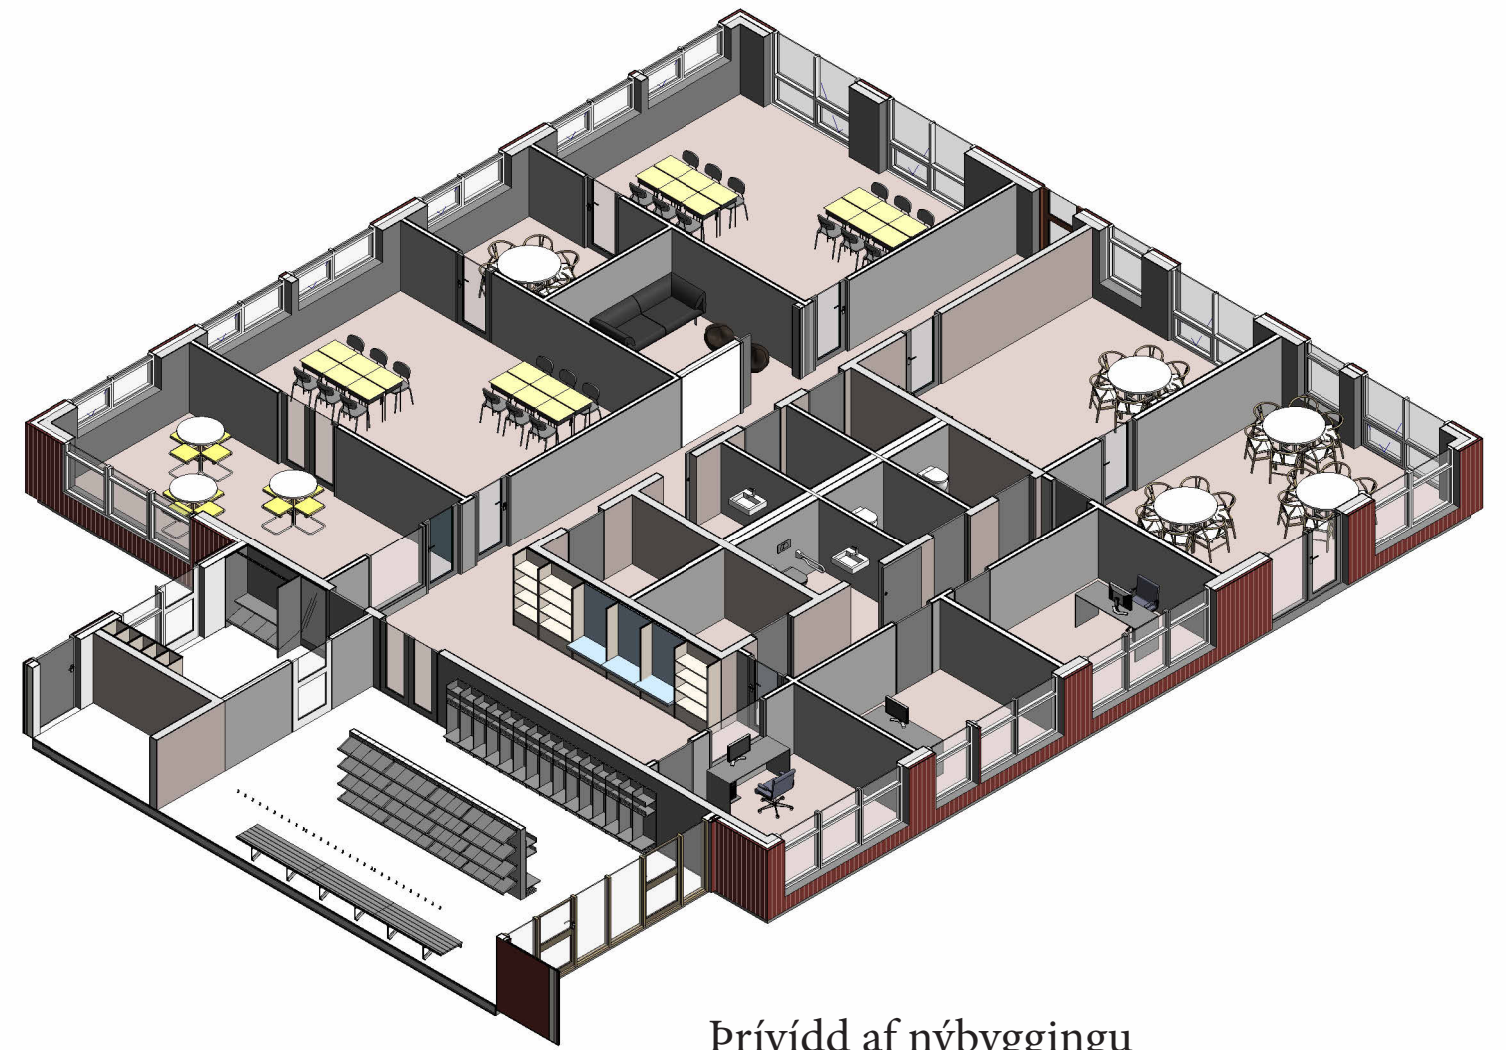

Þrívídd af nýbyggingu

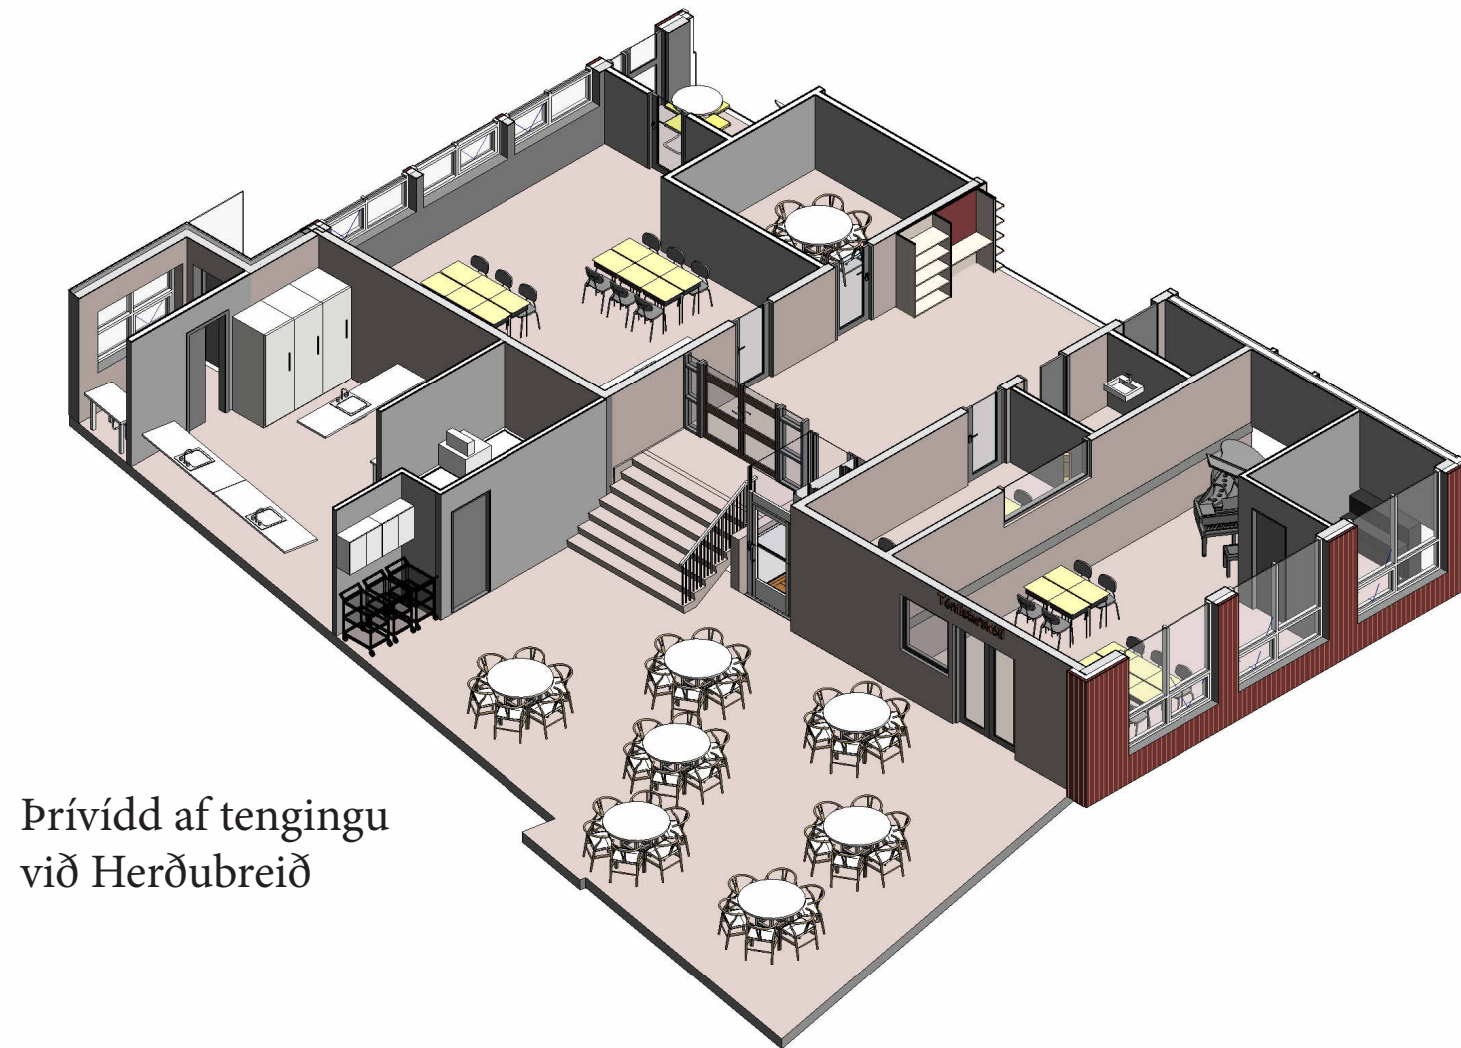


Þrívídd af tengingu
við Herðubreið

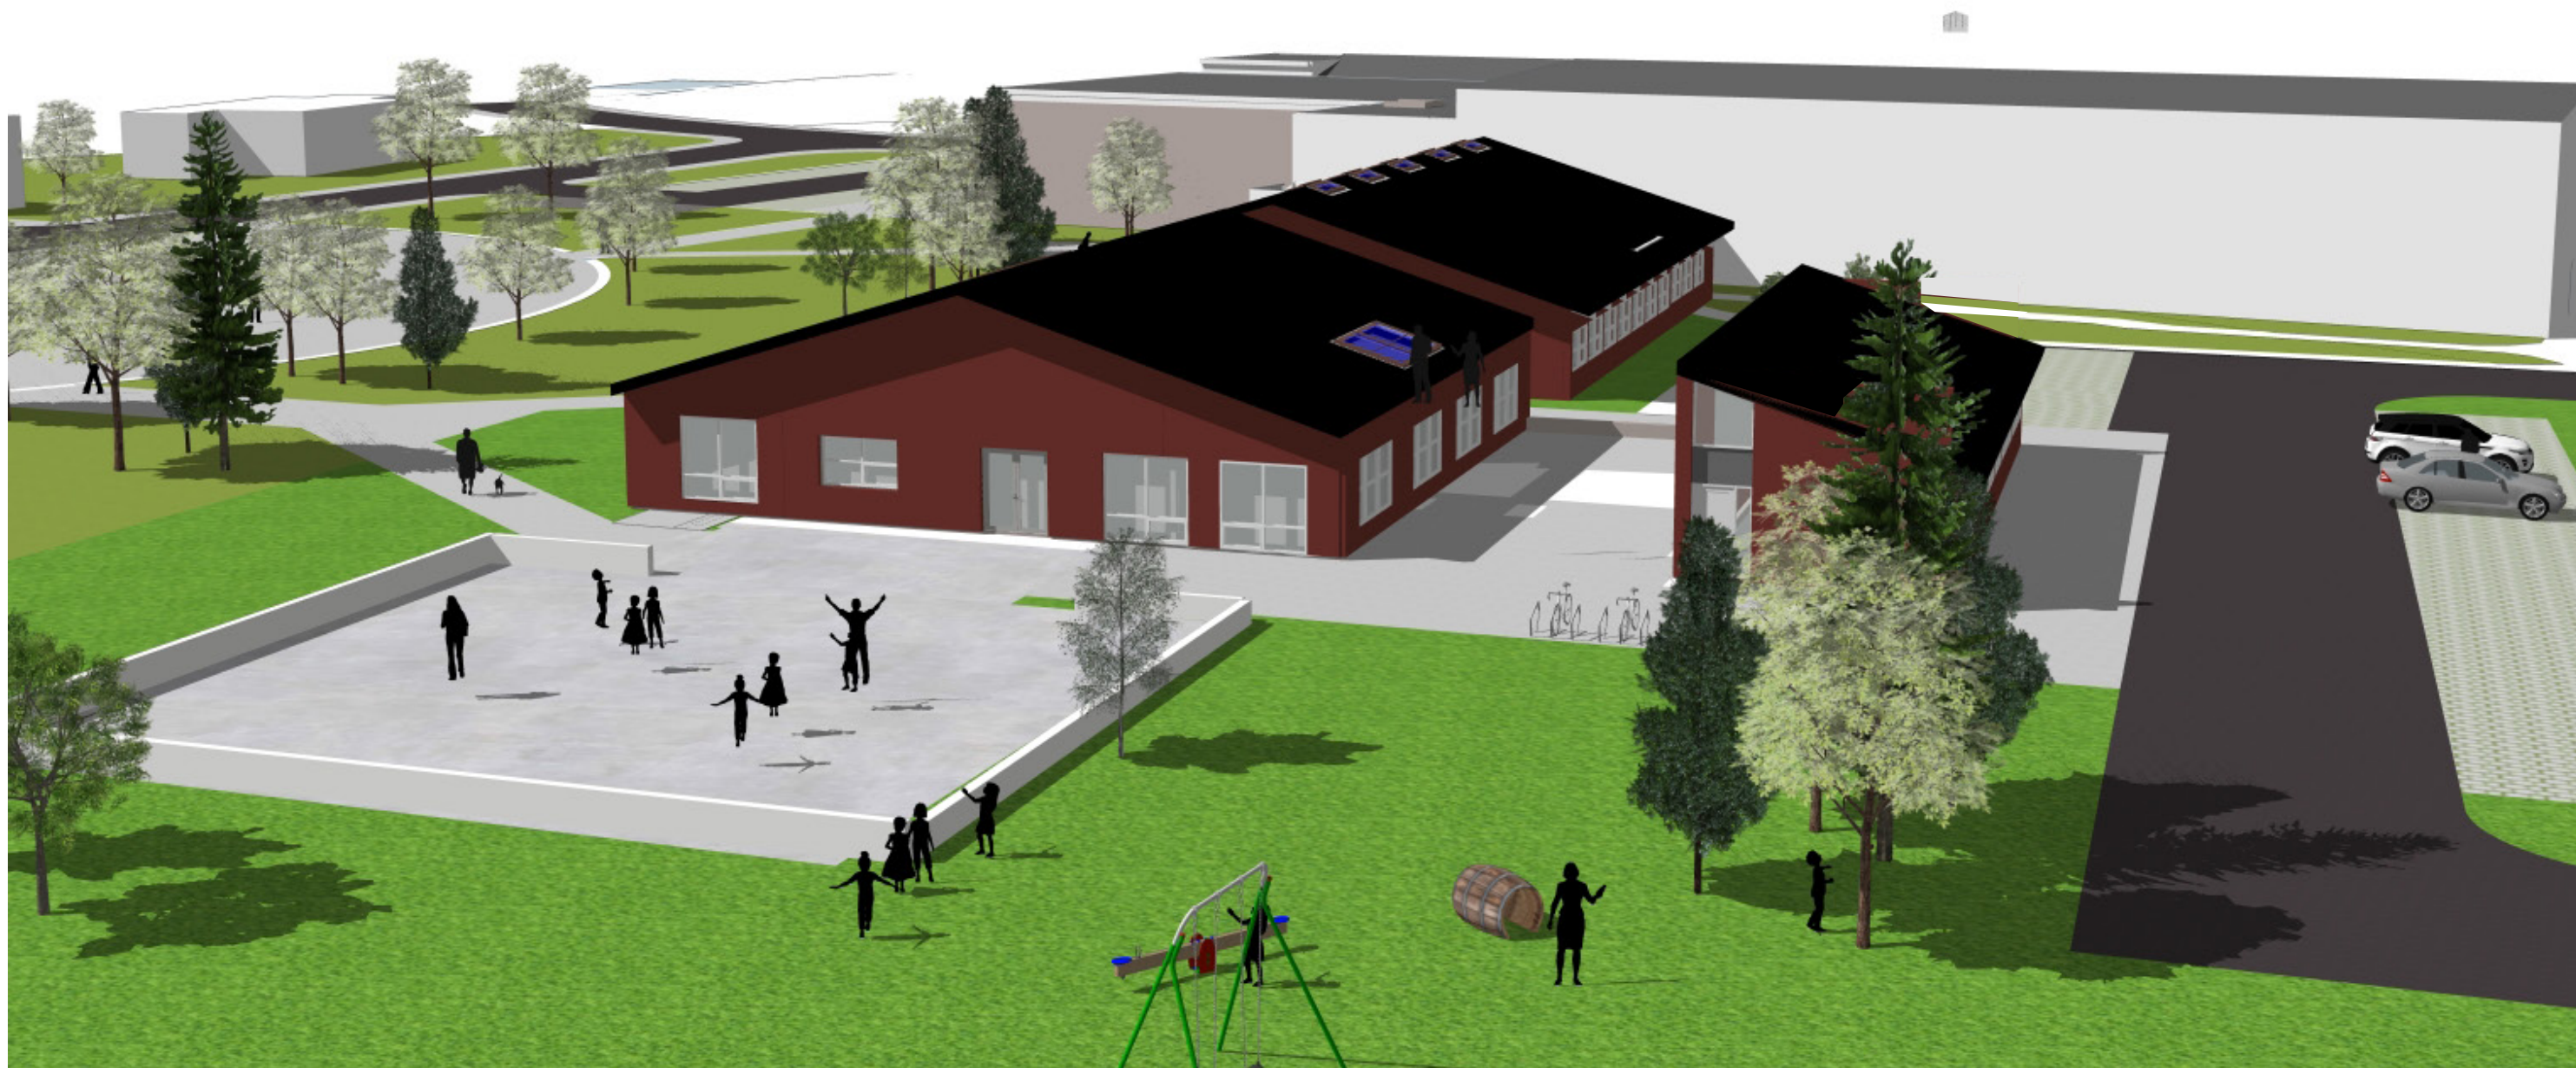

Nýbygging frá 3 plötunni



Yfitlistmynd yfir skólann

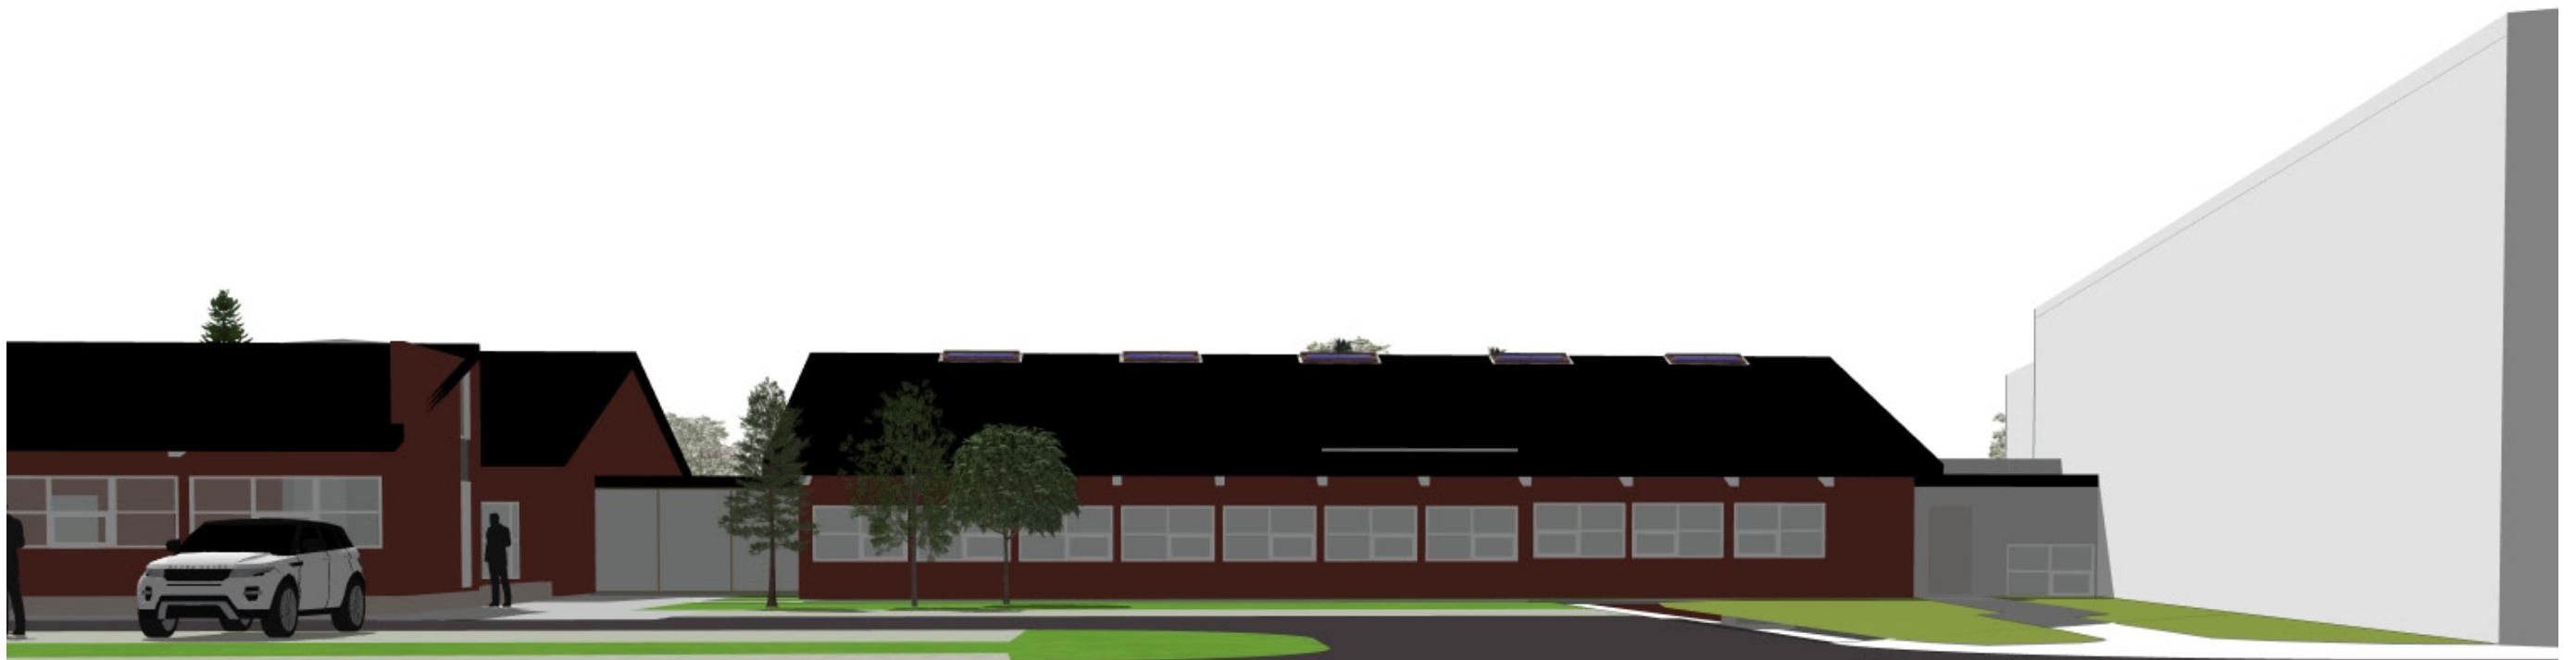

Séð frá bílastæði að nýbygginu




Séð að skóla frá torgi

Hughrifsmyndir




Hughrifsmynd af útliti tengigangs

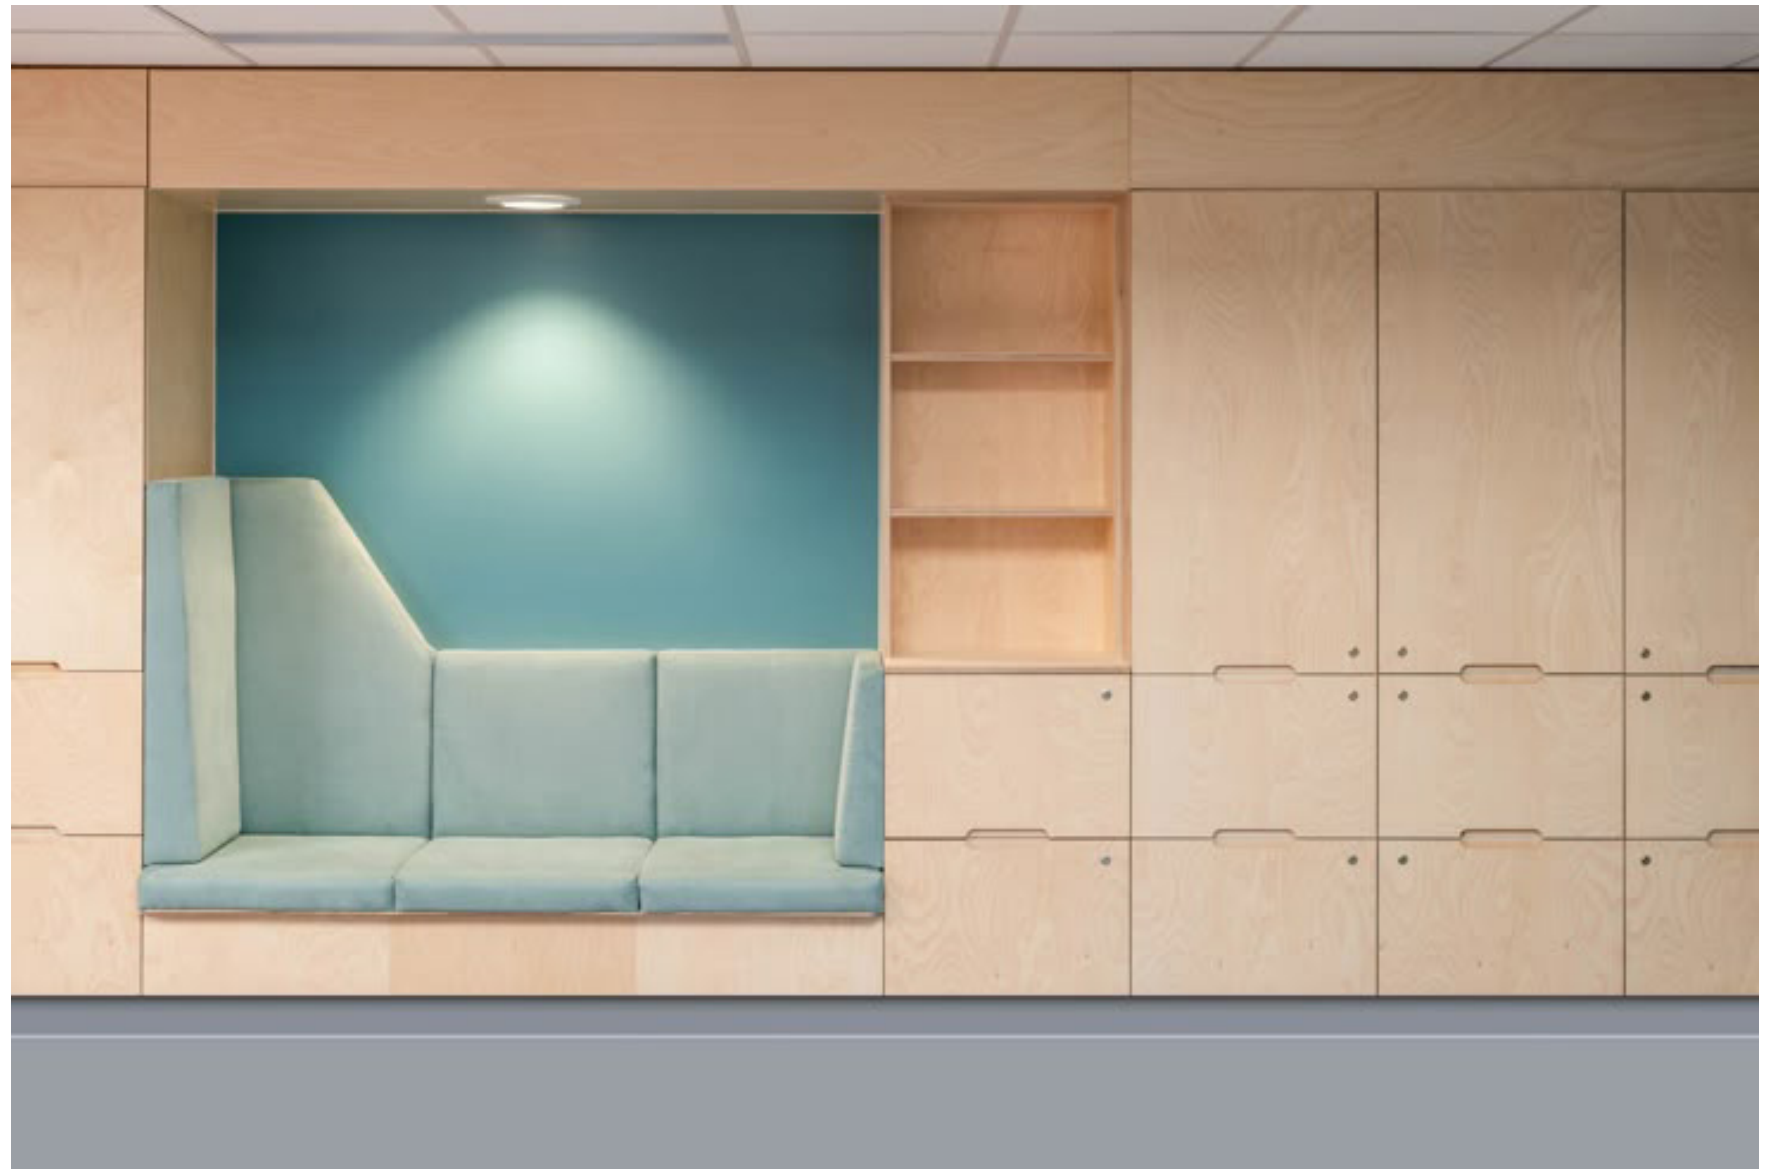

Gangrýmin verða nýtt á skemmtilegan hátt, sem geymslurými, seftsvæði, leskrókar, bókasafn og fl.



Bjartur matsalur

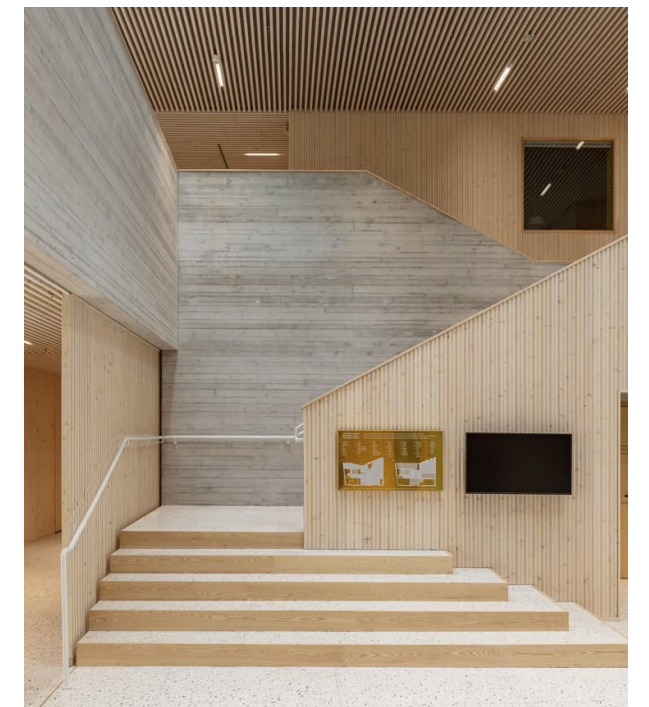

Hæðarmunur millimatsals og skóla gefur möguleika á aukinni lofthæð í salnum