
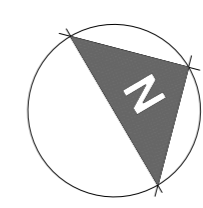


ÓFULLGERÐ TEIKNING
Kynningargögn

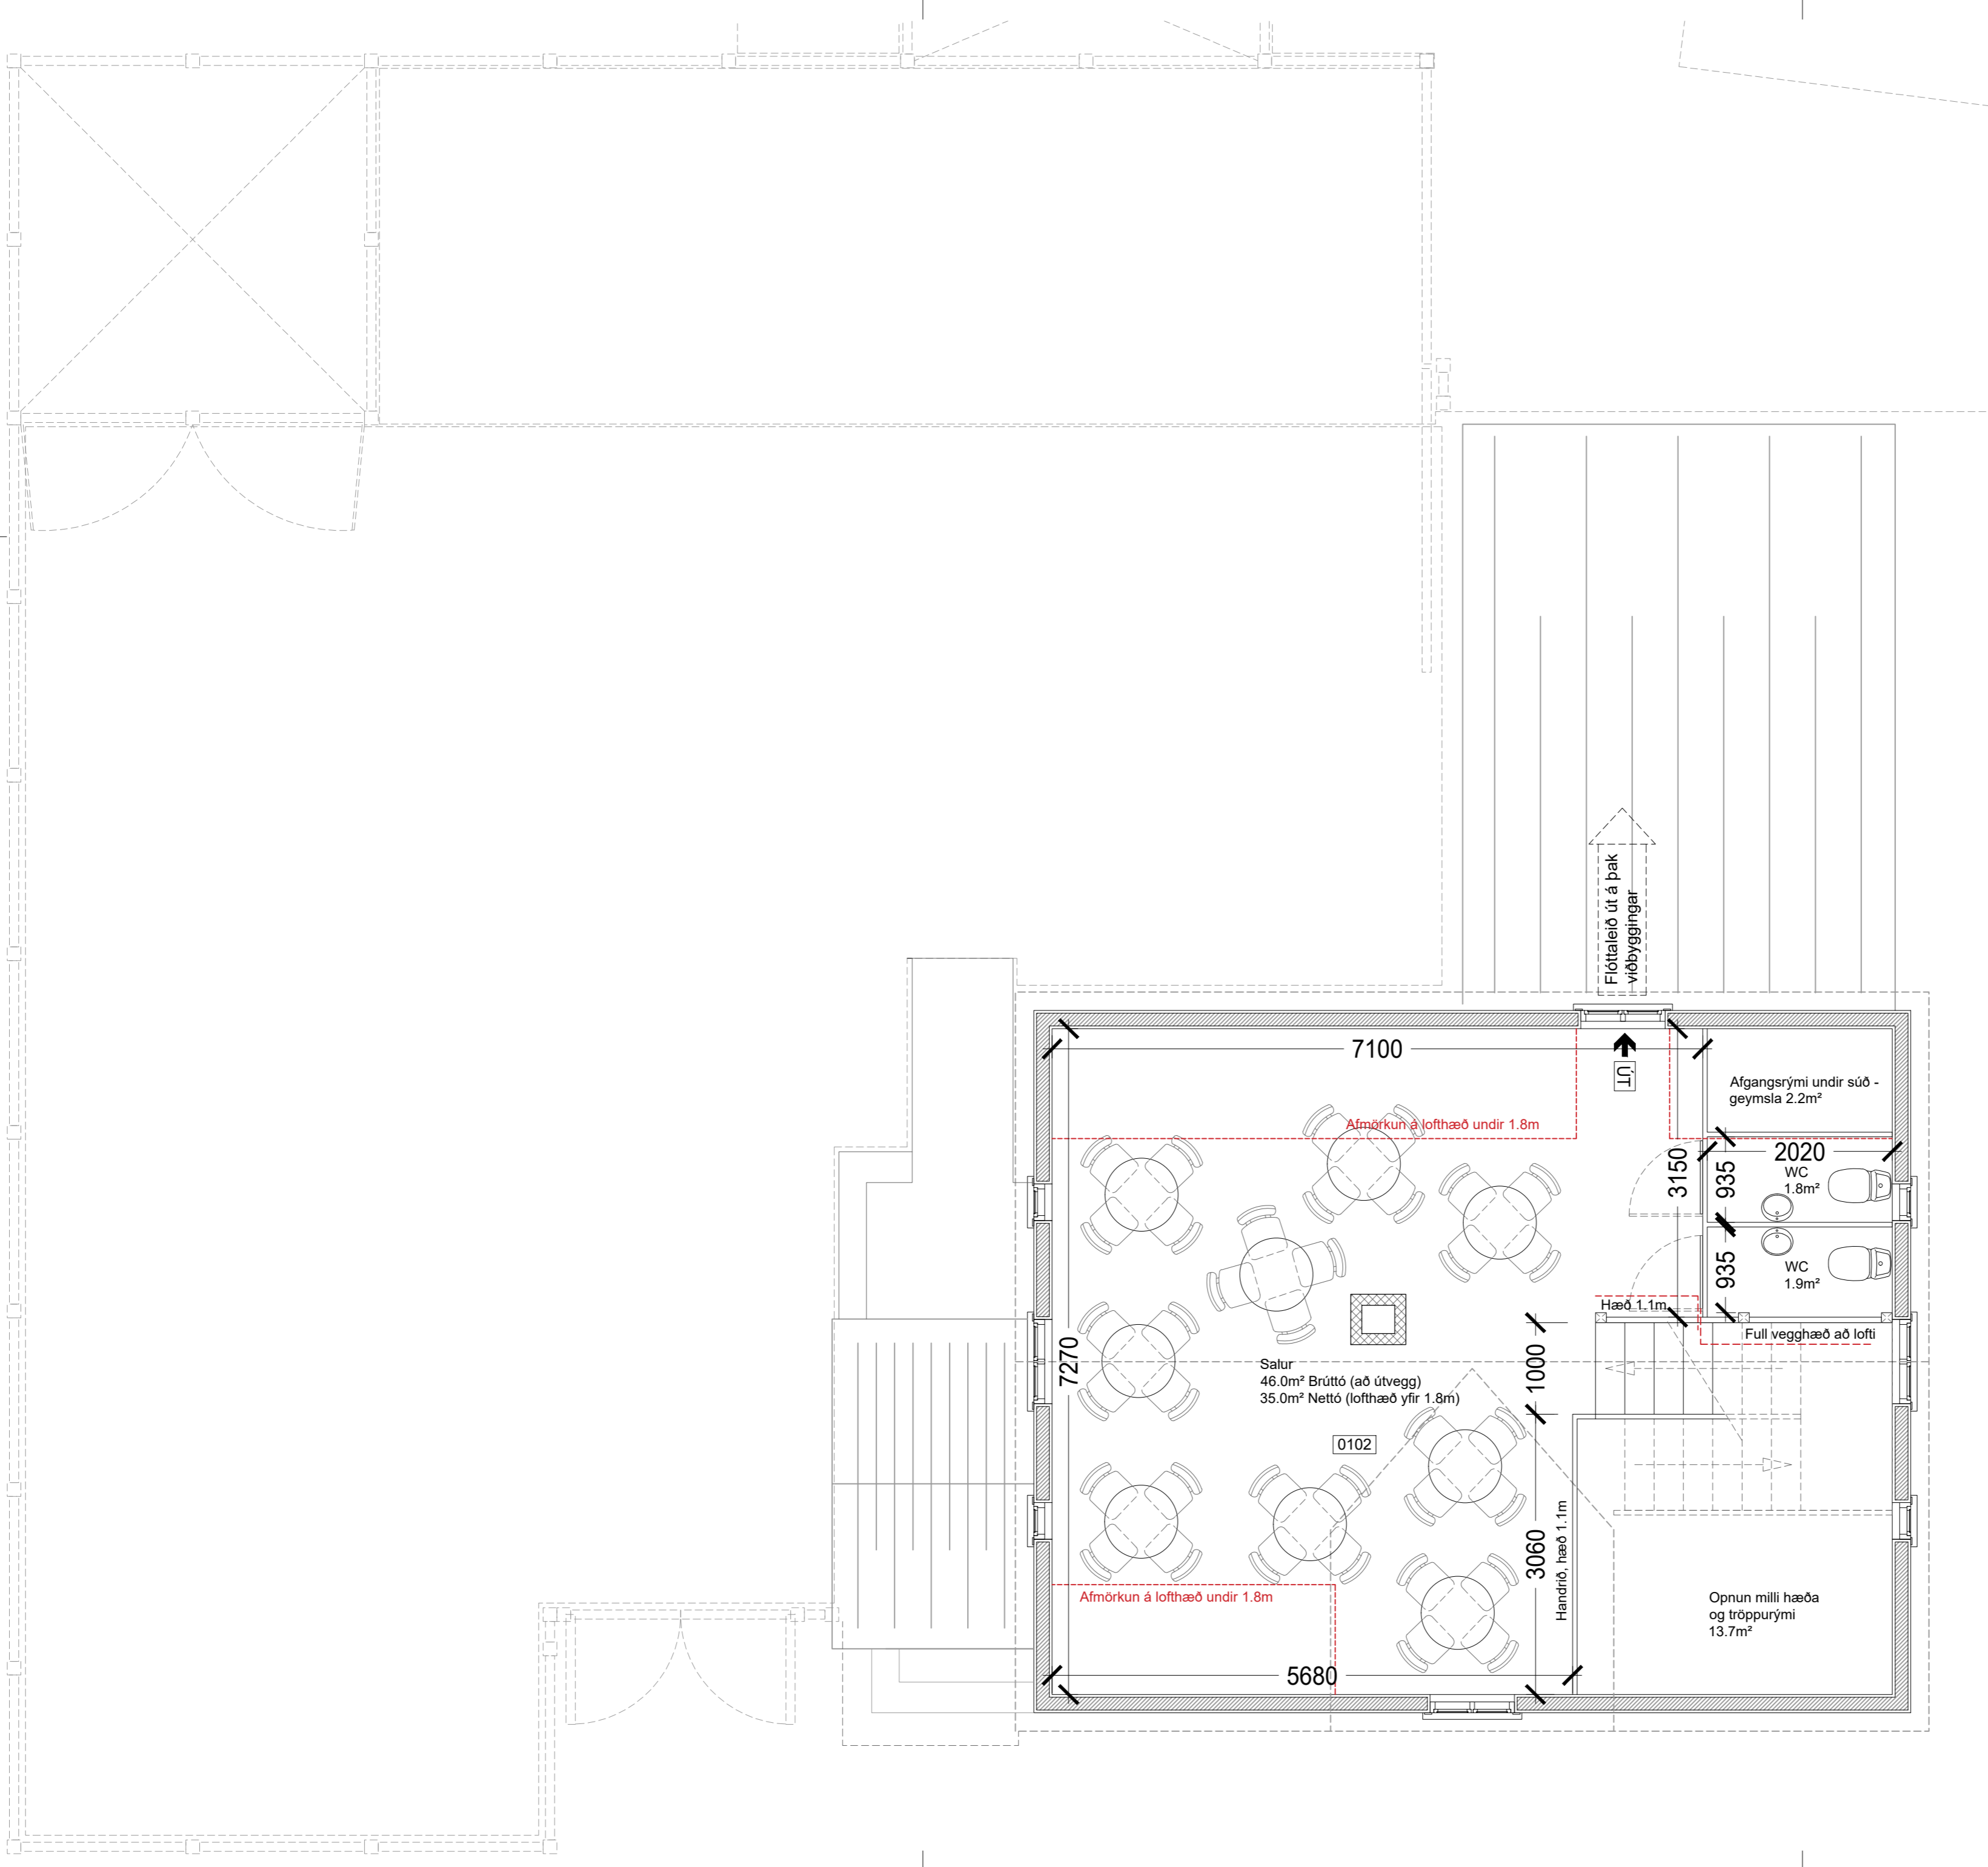

SKÝRINGAR

GN	GÓLFNIÐURFALL
LR	VÉLRÆN LOFTRÆSING
HV	HANDVASKUR
RV	RÆSTIVASKUR
UV	UPPVOTTAVÉL
R	REYKSKYNJARI
ÚT	FLÓTTALEIÐ UM DYR

BÚBÓT

hönnun og ráðgjöf
Einar Ólafsson byggingafræðingur bfi 160865-5719
Brekhuseli 3
700 Egilsstaðir
471 1402 - 843 7858
ainar.bubot@gmail.com

Verkefni: Versurvegur 4. Seyðisfirði
Tillaga - efri hæð

Skýringartexti: Grunnmynd - 0202
hannað / teiknað: eól
yfirlit / samþykkt: eól
mælikvarði: 1:100 @ A2

dagsetning: 11.10.2020
verk nr: 20-002

(99) 1-03
teikning nr. breyting